

Hagamos realidad  
*Tu Sueño*



 multihomes  multihomesny  MultiHomes

[www.multihomes.co](http://www.multihomes.co)



Reserva los  
**Robles**  
Bosque Residencial

**Un hogar que crece contigo**


# Un hogar que crece contigo.

Queremos que escuches los latidos de la naturaleza,  
y te recargues de puro verde, mientras respiras el  
aire de este mágico lugar.

**¡Porque la naturaleza nos rodea  
y somos parte de ella!**



Reserva los  
**Robles**  
Bosque Residencial

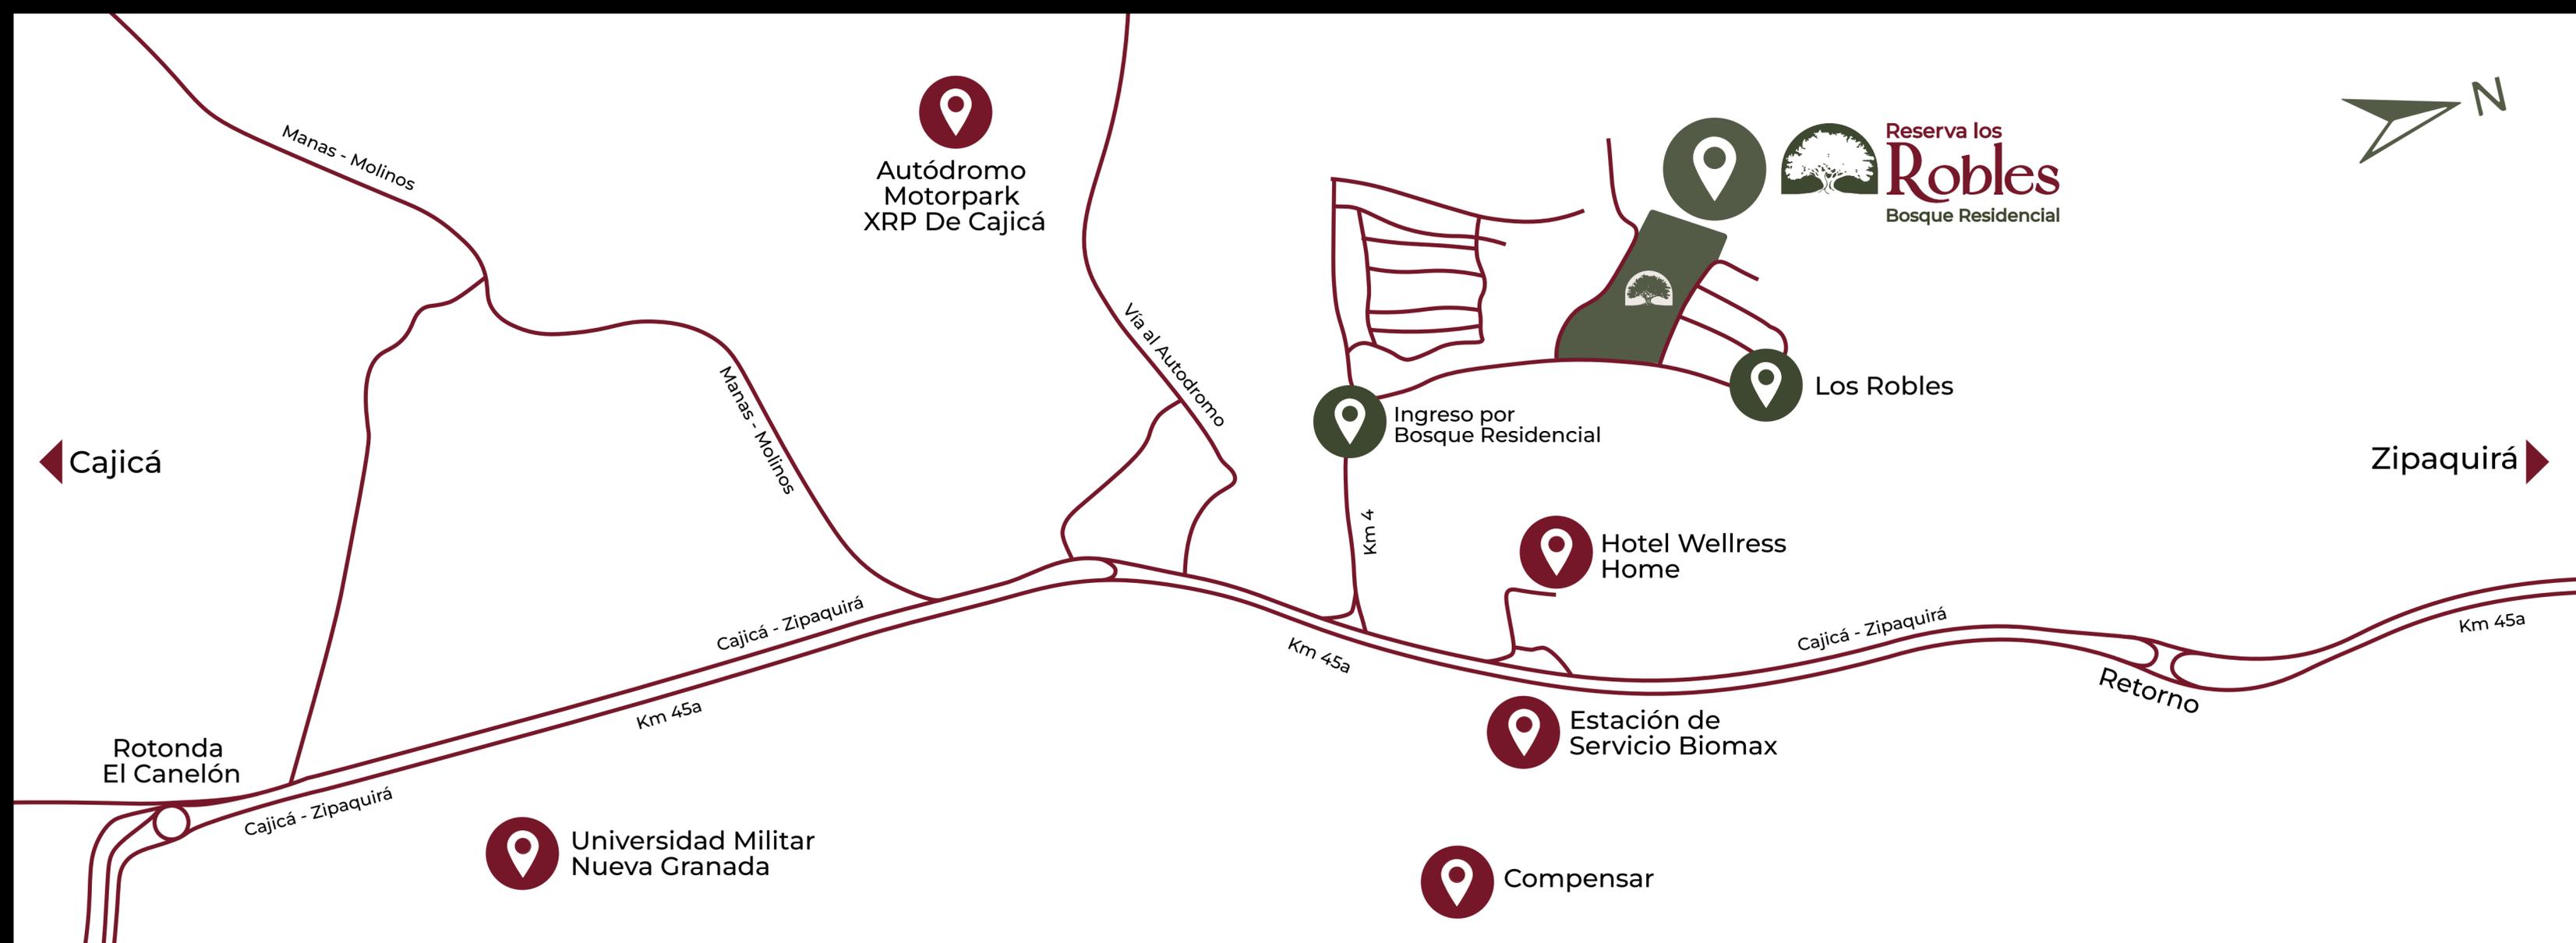

# UBICACIÓN

Cajicá-Cundinamarca  
 Km 4 Variante Cajicá-Zipaquirá  
 Macro Proyecto  
 Bosque Residencial

# PUNTOS DE INTERÉS

- Universidad Militar Sede Cajicá
- C.C Fontanar
- Rancho MX
- Bazaar

- C.C San Roque
- C.C Centro Chía
- PriceSmart Chía
- Helados San Jerónimo

- Makro
- Homecenter
- Clínica Marly
- Compensar Campestre

Los sitios cercanos constituyen un punto de referencia que corresponden a la ubicación vigente a la fecha. La sociedad promotora no se hace responsable ni se compromete con la permanencia de estos sitios en el futuro.



# URBANISMO

Sub-etapa 3  
Reserva Los Robles

38 Unidades residenciales.

Casas (22)



Lotes (16)



\*El número de casas y lotes descrito aquí para la Sub-etapa 3 podría modificarse por el urbanizador.

Render ilustrativo. Urbanismo. Reserva Los Robles - Marzo 2023.

El proyecto podrá ser modificado por exigencia de las autoridades competentes o por exigencias técnicas o del mercado. No obstante, el proyecto se planificó por etapas, los desarrolladores se reservan el derecho de desarrollarlas o no, estas están supeditadas a condiciones técnicas y de mercado.



Foto real zonas comunes - Marzo 2023.  
Estas imágenes pueden contener elementos de apreciación estética que son interpretación del artífice y no comprometen a la sociedad promotora.

## Zonas para recreación, deporte y descanso en Bosque Residencial\*.

---

### Construidos

- *Golf 9 hoyos par 3.*
- *Cancha de tenis.*
- *Coworking.*
- *Espejos de agua.*
- *Teatrino.*
- *Senderos naturales.*
- *Minimarket.*

### En construcción

- *Restaurante.*
- *Capilla.*
- *Piscina climatizada.*
- *Club House.*

*\*Estas zonas comunes no son exclusivas de Reserva Los Robles. Hacen parte del macroproyecto Bosque Residencial.*



Reserva los  
**Robles**  
Bosque Residencial



Render ilustrativo. Casa con reformas vista frontal (Centro de Diseño y Acabados), Reserva Los Robles - Marzo 2023.

Estas imágenes pueden contener decoración y elementos de apreciación estética que son interpretación del artífice y no comprometen a la sociedad promotora. El proyecto podrá ser modificado por exigencia de las autoridades competentes o por exigencias técnicas o del mercado. Las especificaciones serán las que se establezcan en los contratos de vinculación/adhesión o similar al proyecto inmobiliario. El proyecto se reserva el derecho de cambiar cualquier acabado por otro similar color y/o calidad de acuerdo con la disponibilidad de materiales en el mercado, algunos materiales, como los cerámicos, las maderas y otros, podrán presentar tonalidades diferentes propias del proceso de producción. Todos los pisos y paredes se dotarán con las dilataciones exigidas técnicamente.



Reserva los  
**Robles**  
Bosque Residencial



Render ilustrativo. Casa con reformas vista trasera (Centro de Diseño y Acabados). Reserva Los Robles - Marzo 2023.

Estas imágenes pueden contener decoración y elementos de apreciación estética que son interpretación del artífice y no comprometen a la sociedad promotora. El proyecto podrá ser modificado por exigencia de las autoridades competentes o por exigencias técnicas o del mercado. Las especificaciones serán las que se establezcan en los contratos de vinculación/adhesión o similar al proyecto inmobiliario. El proyecto se reserva el derecho de cambiar cualquier acabado por otro similar color y/o calidad de acuerdo con la disponibilidad de materiales en el mercado, algunos materiales, como los cerámicos, las maderas y otros, podrán presentar tonalidades diferentes propias del proceso de producción. Todos los pisos y paredes se dotarán con las dilataciones exigidas técnicamente.



Reserva los  
**Robles**  
Bosque Residencial

**Lotes**

desde

**307 m<sup>2</sup> a 495 m<sup>2</sup>**

Área aprox.



Reserva  
Los Robles  
Futura Sub-etapa 4

# Lotes

desde  
**307 m<sup>2</sup> a 495 m<sup>2</sup>**

Área aprox.

Lotes (16)  
●●●●●●●●●●●●●●●●

Render ilustrativo. Urbanismo. Reserva Los Robles - Marzo 2023.  
El proyecto podrá ser modificado por exigencia de las autoridades competentes o por exigencias técnicas o del mercado. No obstante, el proyecto se planificó por etapas, los desarrolladores se reservan el derecho de desarrollarlas o no, estas están supeditadas a condiciones técnicas y de mercado.



Reserva los  
**Robles**  
Bosque Residencial

**Casas**

desde

**125 m<sup>2</sup> a 230 m<sup>2</sup>**

Área construida aprox.

Reserva  
Los Robles  
Futura Sub-etapa 4

**Casas**  
desde  
**125 m<sup>2</sup> a 230 m<sup>2</sup>**  
Área construida aprox.

**Casas (22)**  
●●●●●●●●●●●●●●●●●●●●

Render ilustrativo. Urbanismo. Reserva Los Robles - Marzo 2023.  
El proyecto podrá ser modificado por exigencia de las autoridades competentes o por exigencias técnicas o del mercado. No obstante, el proyecto se planificó por etapas, los desarrolladores se reservan el derecho de desarrollarlas o no, estas están supeditadas a condiciones técnicas y de mercado.

## Piso 1



## Piso 2



## CASA TIPO 1: 125 m<sup>2</sup>

Área construida aprox.

108 m<sup>2</sup>  
Área privada aprox.

### PRIMER PISO:

- Sala
- Comedor
- Cocina
- Zona de ropas
- Patio descubierta
- Baño social
- Alcoba 01 con baño completo
- Depósito
- Terraza descubierta
- Tres parqueaderos descubiertos

### SEGUNDO PISO:

- Estudio
- Alcoba principal con baño completo y vestier. Balcón.
- Terraza habitable

\* Mueble no incluido en la oferta comercial.

Render ilustrativo. Planta casa tipo 1. Reserva Los Robles - Marzo 2023.

Las imágenes renders, planos y en general la totalidad de las piezas publicitarias del proyecto son representaciones artísticas y pueden presentar variación respecto al producto final entregado y no comprometen a la sociedad constructora. Las dimensiones finales del espacio podrían presentar modificaciones por el proceso y sistema constructivo. La conformación del inmueble puede ser modificada por requerimientos técnicos. El área total construida de los apartamentos corresponde al área privada construida más ciertos elementos que tienen el carácter de comunes como los muros, ductos, buitrones, elementos estructurales y de fachada. Los planos, especificaciones y dimensiones definitivas serán los aprobados por la autoridad competente.

## Piso 1



## Piso 2



## CASA TIPO 2: 142 m<sup>2</sup>

Área construida aprox.

123 m<sup>2</sup>  
Área privada aprox.

### PRIMER PISO:

- Sala
- Comedor
- Cocina
- Zona de ropas
- Patio descubierto
- Baño social
- Alcoba 01 con baño completo
- Depósito
- Terraza descubierta
- 3 parqueaderos descubiertos

### SEGUNDO PISO:

- Estudio
- Alcoba principal con baño completo y vestier. Balcón.
- Terraza habitable
- Alcoba 02 con baño completo

\* Mueble no incluido en la oferta comercial.

Render ilustrativo. Planta casa tipo 2. Reserva Los Robles - Marzo 2023.

Las imágenes renders, planos y en general la totalidad de las piezas publicitarias del proyecto son representaciones artísticas y pueden presentar variación respecto al producto final entregado y no comprometen a la sociedad constructora. Las dimensiones finales del espacio podrían presentar modificaciones por el proceso y sistema constructivo. La conformación del inmueble puede ser modificada por requerimientos técnicos. El área total construida de los apartamentos corresponde al área privada construida más ciertos elementos que tienen el carácter de comunes como los muros, ductos, buitrones, elementos estructurales y de fachada. Los planos, especificaciones y dimensiones definitivas serán los aprobados por la autoridad competente.

# Piso 1



# Piso 2



## CASA TIPO 3: 158 m<sup>2</sup> 139 m<sup>2</sup>

Área construida aprox.

Área privada aprox.

### PRIMER PISO:

- Sala
- Comedor
- Cocina
- Zona de ropas
- Patio descubierto
- Baño social
- Alcoba 01 con baño completo
- Depósito
- Terraza descubierta
- 3 parqueaderos descubiertos

### SEGUNDO PISO:

- Estudio
- Alcoba principal con baño completo y vestier. Balcón.
- Terraza habitable
- Alcoba 02 con baño completo
- Alcoba 03 con baño completo

\* Mueble no incluido en la oferta comercial.

Render ilustrativo. Planta casa tipo 3. Reserva Los Robles - Marzo 2023.

Las imágenes renders, planos y en general la totalidad de las piezas publicitarias del proyecto son representaciones artísticas y pueden presentar variación respecto al producto final entregado y no comprometen a la sociedad constructora. Las dimensiones finales del espacio podrían presentar modificaciones por el proceso y sistema constructivo. La conformación del inmueble puede ser modificada por requerimientos técnicos. El área total construida de los apartamentos corresponde al área privada construida más ciertos elementos que tienen el carácter de comunes como los muros, ductos, buitrones, elementos estructurales y de fachada. Los planos, especificaciones y dimensiones definitivas serán los aprobados por la autoridad competente.





Reserva los  
**Robles**  
Bosque Residencial



Render ilustrativo. Casa con reformas vista frontal (Centro de Diseño y Acabados). Reserva Los Robles - Marzo 2023.

Estas imágenes pueden contener decoración y elementos de apreciación estética que son interpretación del artífice y no comprometen a la sociedad promotora. El proyecto podrá ser modificado por exigencia de las autoridades competentes o por exigencias técnicas o del mercado. Las especificaciones serán las que se establezcan en los contratos de vinculación/adhesión o similar al proyecto inmobiliario. El proyecto se reserva el derecho de cambiar cualquier acabado por otro similar color y/o calidad de acuerdo con la disponibilidad de materiales en el mercado, algunos materiales, como los cerámicos, las maderas y otros, podrán presentar tonalidades diferentes propias del proceso de producción. Todos los pisos y paredes se dotarán con las dilataciones exigidas técnicamente.



Reserva los  
**Robles**  
Bosque Residencial



Render ilustrativo. Casa con reformas (Centro de Diseño y Acabados) vista frontal. Reserva Los Robles - Marzo 2023.



Render ilustrativo. Baño con reformas (Centro de Diseño y Acabados). Reserva los Robles - Marzo 2023.



Render ilustrativo. Terraza con reforma (Centro de Diseño y Acabados). Reserva los Robles - Marzo 2023.



Reserva los  
**Robles**  
Bosque Residencial



Render ilustrativo. Casa con reformas vista trasera (Centro de Diseño y Acabados). Reserva Los Robles - Marzo 2023.

Estas imágenes pueden contener decoración y elementos de apreciación estética que son interpretación del artífice y no comprometen a la sociedad promotora. El proyecto podrá ser modificado por exigencia de las autoridades competentes o por exigencias técnicas o del mercado. Las especificaciones serán las que se establezcan en los contratos de vinculación/adhesión o similar al proyecto inmobiliario. El proyecto se reserva el derecho de cambiar cualquier acabado por otro similar color y/o calidad de acuerdo con la disponibilidad de materiales en el mercado, algunos materiales, como los cerámicos, las maderas y otros, podrán presentar tonalidades diferentes propias del proceso de producción. Todos los pisos y paredes se dotarán con las dilataciones exigidas técnicamente.



Reserva los  
**Robles**  
Bosque Residencial



Render ilustrativo. Sala comedor con reformas (Centro de Diseño y Acabados). Reserva los Robles - Marzo 2023.



Render ilustrativo. Terraza con reformas (Centro de Diseño y Acabados). Reserva los Robles - Marzo 2023.



Render ilustrativo. Terraza. Reserva los Robles - Marzo 2023.



Render ilustrativo. Alcoba principal. Reserva los Robles - Marzo 2023.

Invertir en propiedad  
raíz es asegurar tu  
futuro y el de tu familia.



(718) 426-9216

 multihomes  multihomesny  MultiHomes

[www.multihomes.co](http://www.multihomes.co)

81-12 Roosevelt Ave 2 piso  
Jackson Hts, NY 11372