

Hagamos realidad
Tu Sueño



 multihomes  multihomesny  MultiHomes

www.multihomes.co

📍 Norte de Cali



CALI, NORTE - SANTA MÓNICA



CON ALTURA
Y EN PERFECTO EQUILIBRIO

Nota: "Esta imagen es ilustrativa por lo tanto puede presentar modificaciones en la estructura, arquitectura y mobiliario"



CON AGRADABLES TERRAZAS PARA VIVIR LAS MEJORES EXPERIENCIAS. UBICACIÓN EXCEPCIONAL, QUE CONECTA CON LA OFERTA COMERCIAL, GASTRONÓMICA Y EMPRESARIAL.

- Sky lounge con oasis acuático
- Bike simulator dotado
- Lounge & Bar
- Salón de entretenimiento dotado
- Planta eléctrica total
- BBQ
- Sala coworking dotada
- Gimnasio dotado
- Salón social con cocina premium

Espacios

Nota: "Esta imagen es ilustrativa por lo tanto puede presentar modificaciones en la estructura, arquitectura y mobiliario"



CON ALTURA | Y EN PERFECTO EQUILIBRIO



Nota: "Esta imagen es ilustrativa por lo tanto puede presentar modificaciones en la estructura, arquitectura y mobiliario"




Nota: "Esta imagen es ilustrativa por lo tanto puede presentar modificaciones en la estructura, arquitectura y mobiliario"

CON ALTURA | Y EN PERFECTO EQUILIBRIO



Nota: "Esta imagen es ilustrativa por lo tanto puede presentar modificaciones en la estructura, arquitectura y mobiliario"

CON ALTURA | Y EN PERFECTO EQUILIBRIO

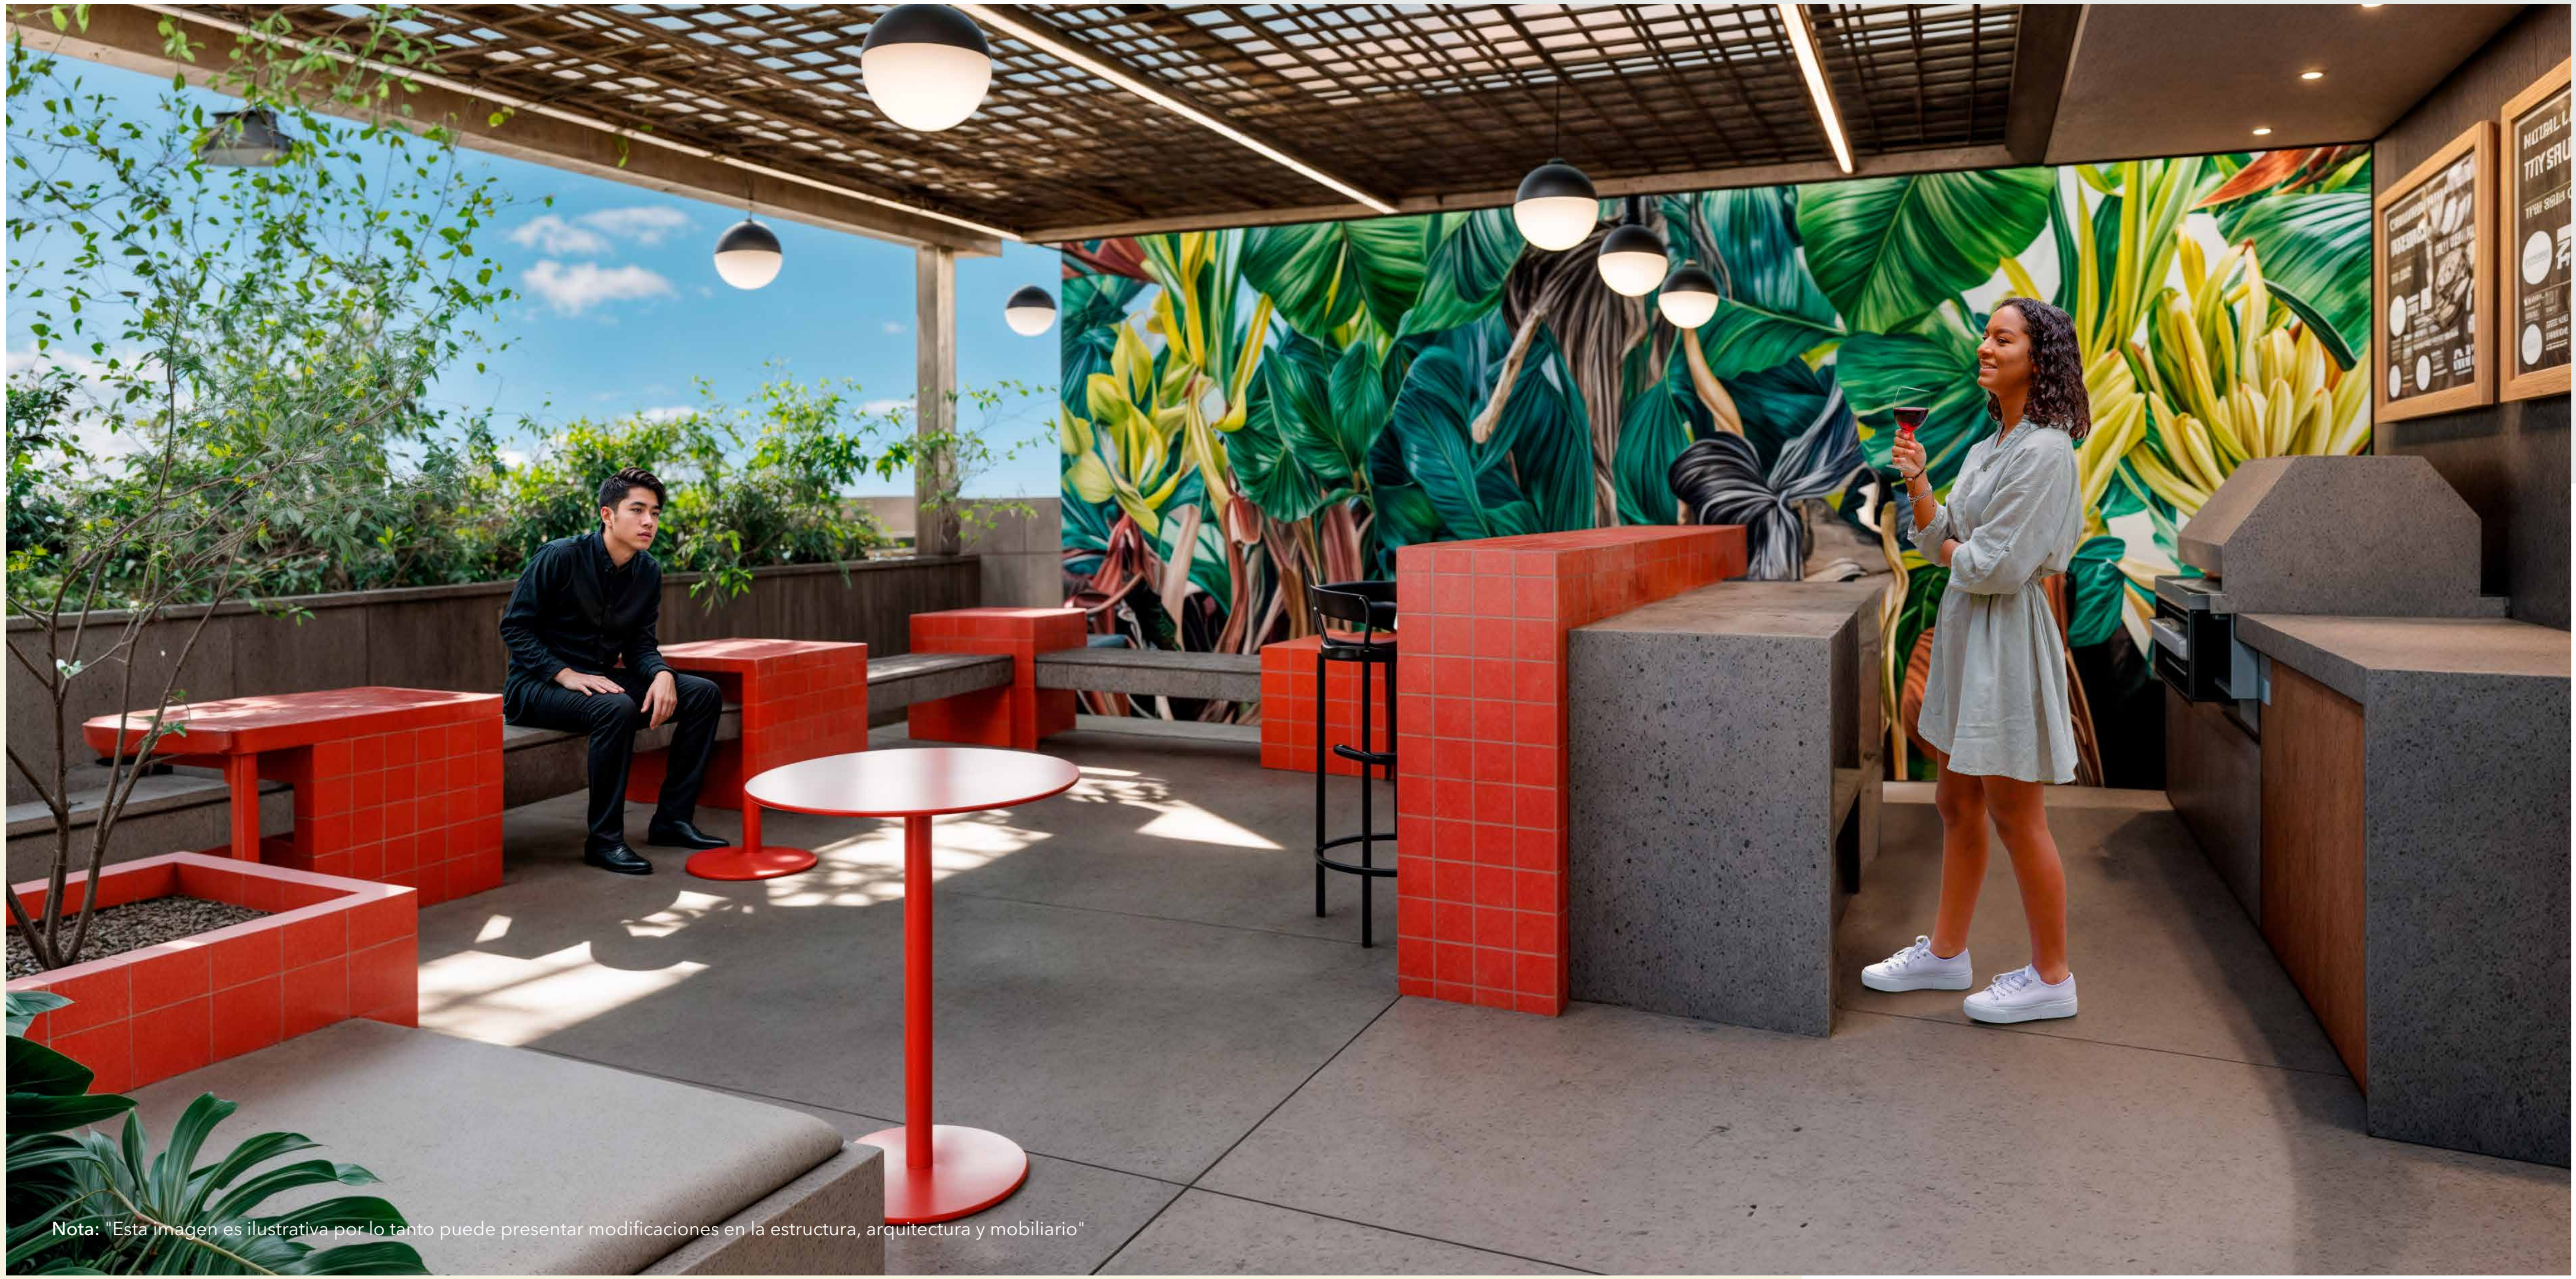

Nota: "Esta imagen es ilustrativa por lo tanto puede presentar modificaciones en la estructura, arquitectura y mobiliario"

CON ALTURA | Y EN PERFECTO EQUILIBRIO



Nota: "Esta imagen es ilustrativa por lo tanto puede presentar modificaciones en la estructura, arquitectura y mobiliario"

CON ALTURA | Y EN PERFECTO EQUILIBRIO



Nota: "Esta imagen es ilustrativa por lo tanto puede presentar modificaciones en la estructura, arquitectura y mobiliario"



Nota: "Esta imagen es ilustrativa por lo tanto puede presentar modificaciones en la estructura, arquitectura y mobiliario"

PLANO

Apartamento - Tipo 10 - Piso 02 al 07 - Acceso Derecho



- 1. Cocina : 0.90 x 1.92
- 2. Zona de oficios : 0.82 x 0.85
- 3. Alcoba : 4.19 x 2.85
- 4. Vestier : 2.26 x 1.28
- 5. Baño : 2.26 x 1.25
- 6. Balcón : 3.85 x 1.04

INSTALACIONES

- Buitrón Eléctrico
- Espacio técnico
- Cajas De inspección Sanitaria

Calentador

Ascensor

Muebles Decorativos

Muro sistema liviano

Este buitrón será usado para la conducción de redes: eléctricas, sanitarias, hidráulicas y de gas con la posibilidad de ubicar cajas de paso al exterior o medidores.

Plano

Apartamento Tipo 10

Piso 02 al 07

Acceso
Derecho

31.60 m²


Área Construida

28.38 m² Área privada

Nota: "Esta imagen es ilustrativa por lo tanto puede presentar modificaciones en la estructura, arquitectura y mobiliario"

CON ALTURA Y EN PERFECTO EQUILIBRIO

PLANO
Apartamento - Tipo 1 - Piso 03 al 08 - Acceso Derecho

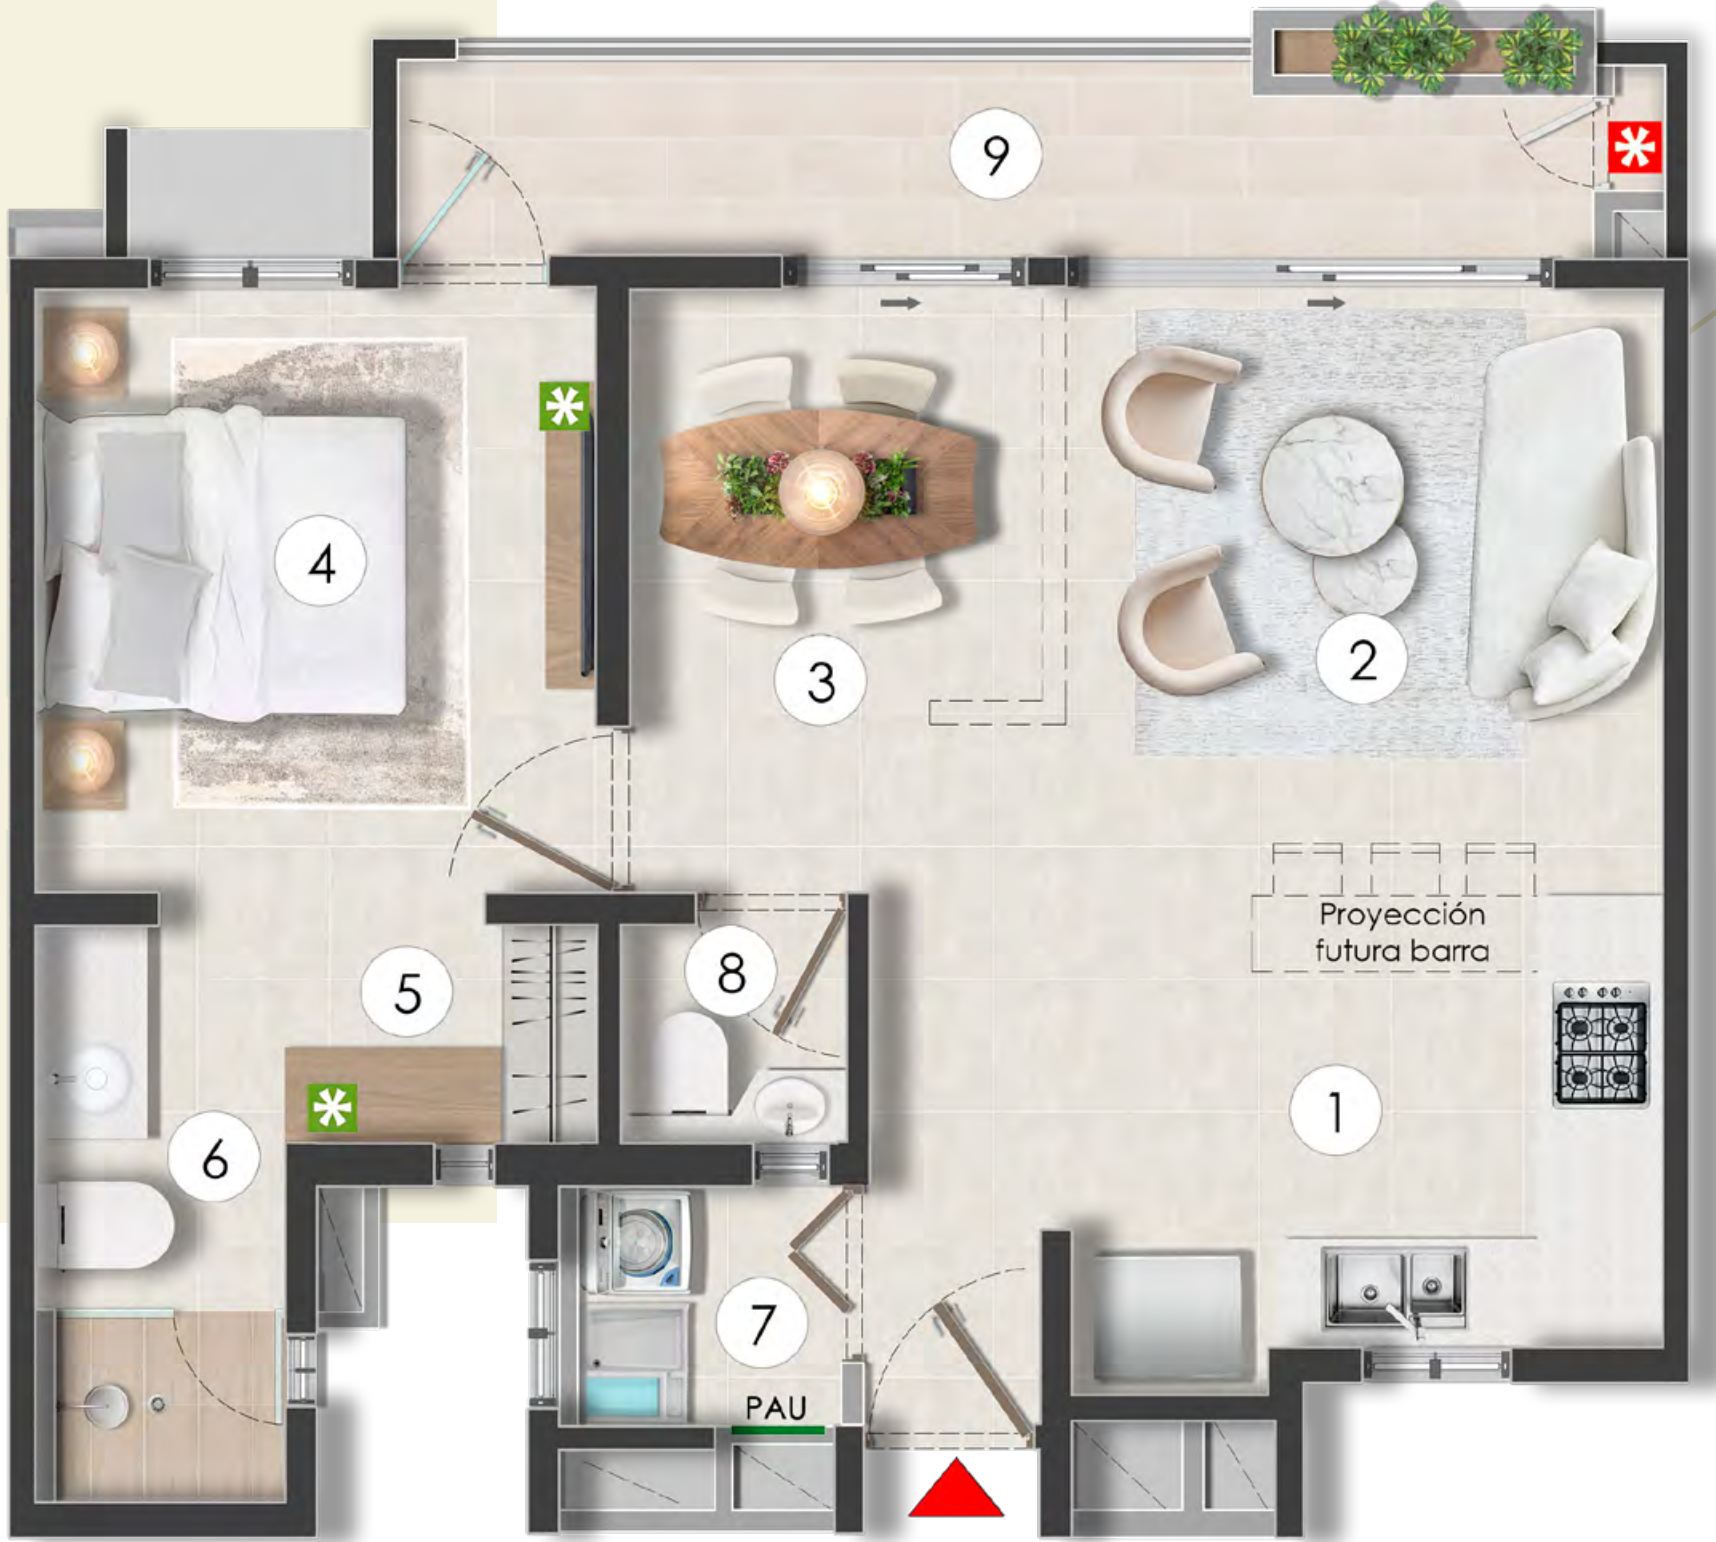

Plano
Apartamento Tipo 1
Piso 03 al 08
Acceso
Derecho

INSTALACIONES	
	Buitrón Eléctrico
	Espacio técnico
	Cajas De inspección Sanitaria
	Calentador
	Ascensor

	Muebles Decorativos
	Muro sistema liviano

Este buitrón será usado para la conducción de redes: eléctricas, sanitarias, hidráulicas y de gas con la posibilidad de ubicar cajas de paso al exterior o medidores.


1. Cocina	: 3.16 x 2.25	5. Vestier	: 1.63 x 1.17
2. Sala comedor	: 3.15 x 3.20	6. Baño alcoba	: 1.32 x 3.00
3. Espacio Múltiple	: 2.30 x 2.30	7. Zona de Oficios	: 1.43 x 1.30
4. Alcoba	: 2.95 x 3.20	8. Baño	: 1.21 x 1.17
		9. Balcón	: 6.31 x 0.89

60.74 m²
Área Construida
54.15 m² Área privada

Nota: "Esta imagen es ilustrativa por lo tanto puede presentar modificaciones en la estructura, arquitectura y mobiliario"

CON ALTURA Y EN PERFECTO EQUILIBRIO

PLANO
Apartamento - Tipo 6 - Piso 02 y 03 - Acceso Derecho

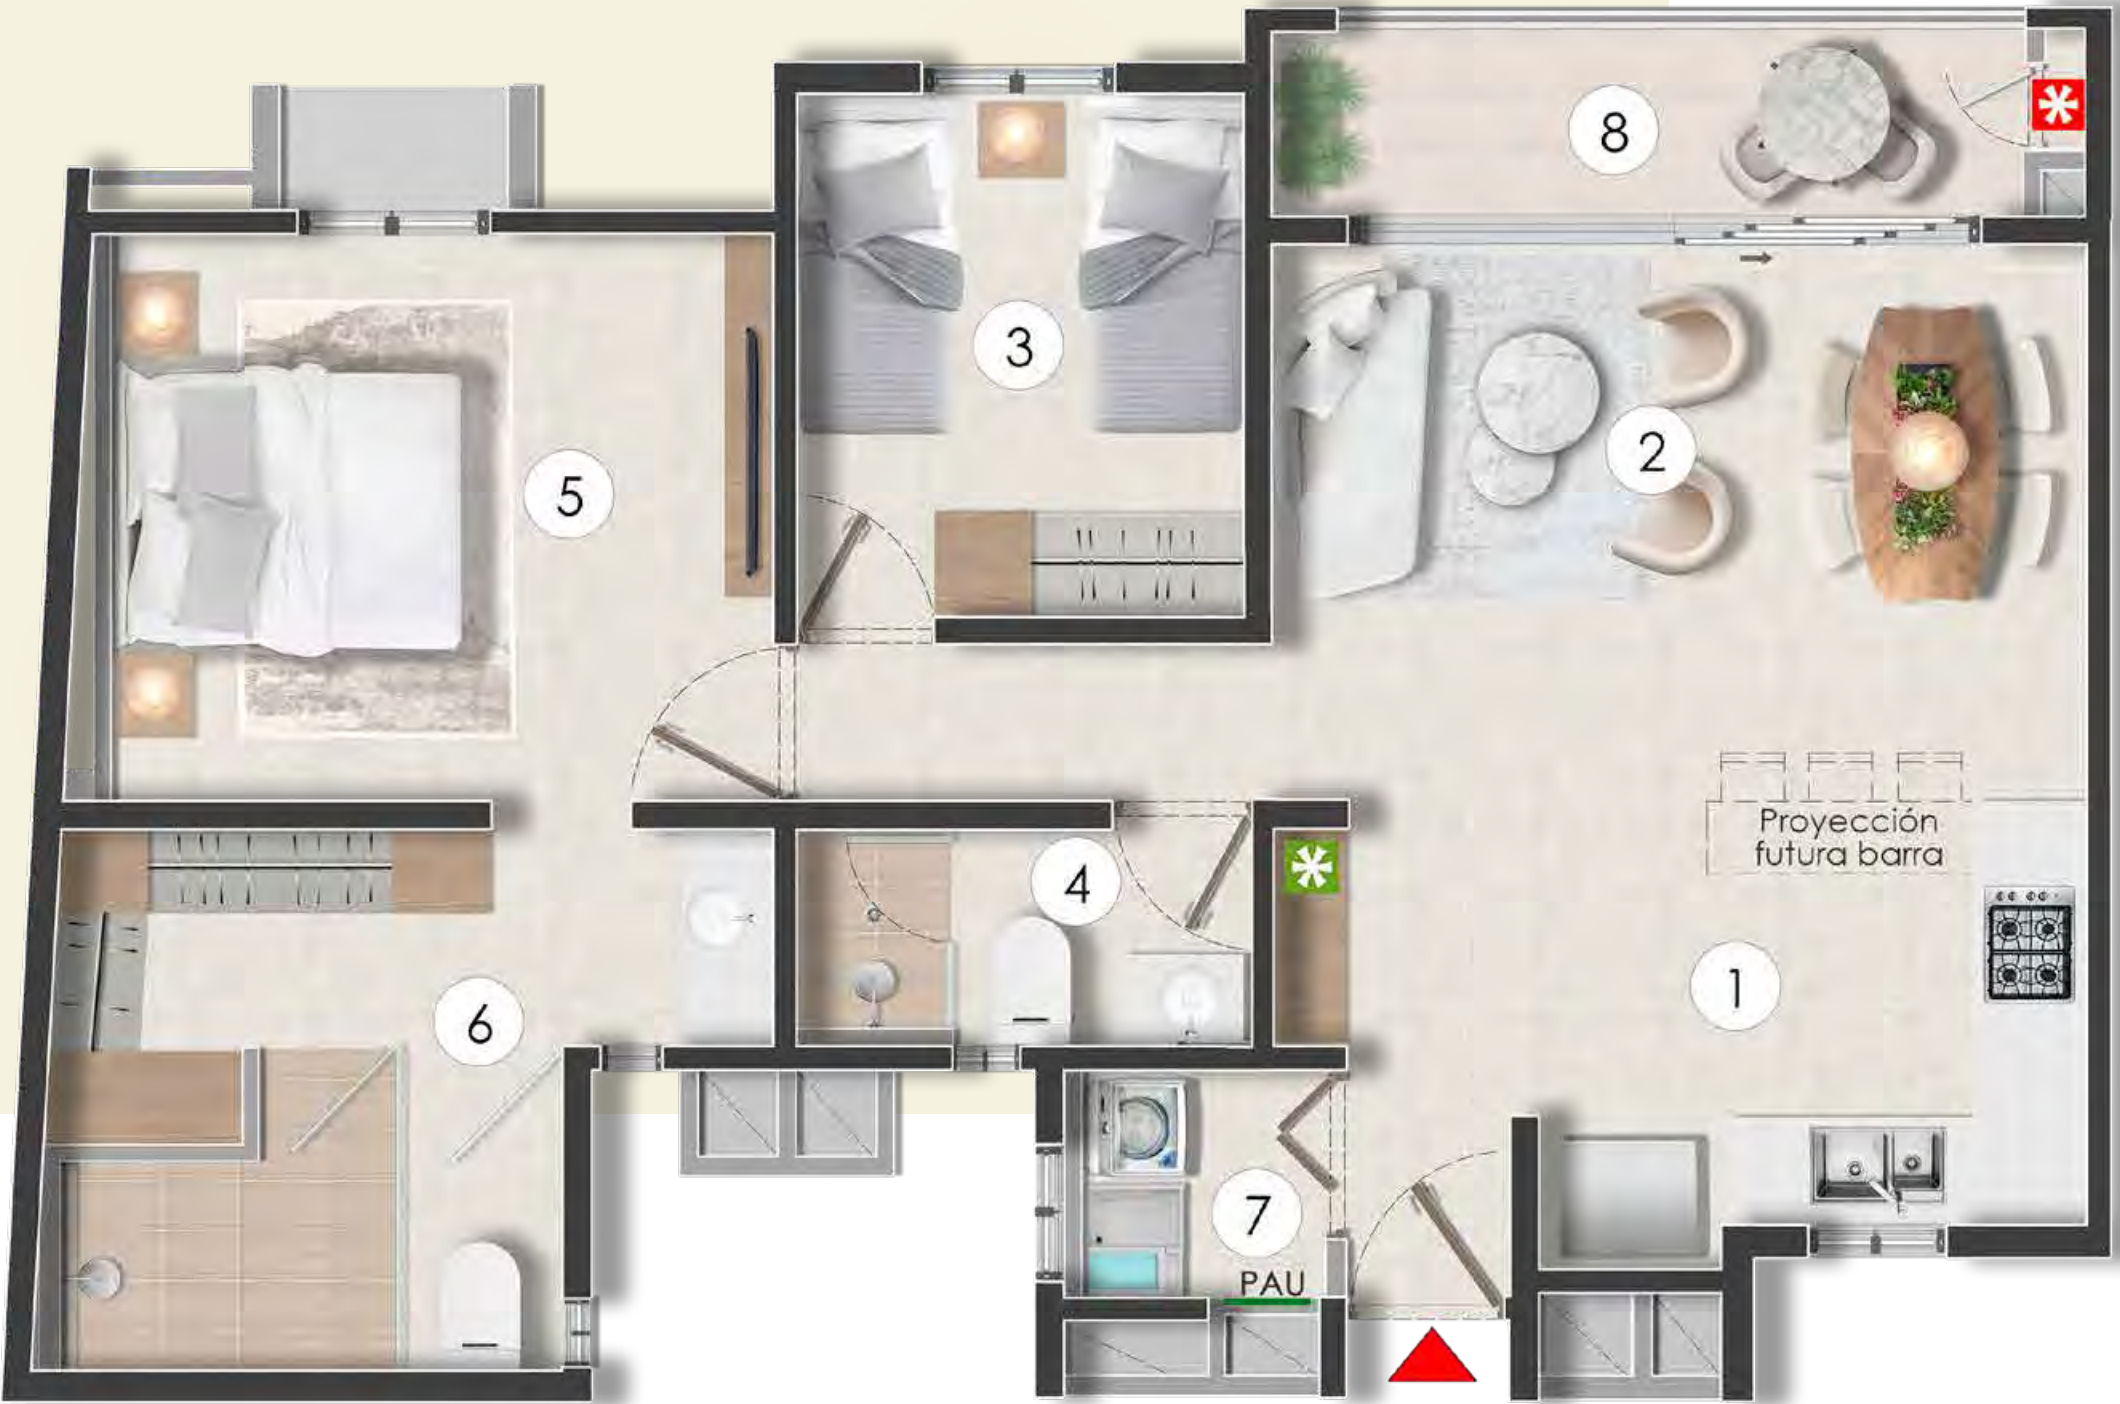

1. Cocina	: 3.26 x 2.25	5. Alcoba Ppal	: 3.75 x 3.20
2. Sala comedor	: 4.62 x 3.20	6. Vestier / Baño	: 4.02 x 3.06
3. Alcoba 02	: 2.55 x 2.39	7. Zona de Oficios	: 1.40 x 1.30
4. Baño	: 2.59 x 1.22	8. Balcón	: 4.26 x 1.04

INSTALACIONES	
	Buitrón Eléctrico
	Espacio técnico
	Cajas De Inspección Sanitaria
	Calentador
	Ascensor

	Muebles Decorativos
	Muro sistema liviano

Este buitrón será usado para la conducción de redes: eléctricas, sanitarias, hidráulicas y de gas con la posibilidad de ubicar cajas de paso al exterior o medidores.

Plano

Apartamento Tipo 6

Piso 02 y 03

Acceso
Derecho

77.59 m²

Área Construida

69.66 m² Área privada

Nota: "Esta imagen es ilustrativa por lo tanto puede presentar modificaciones en la estructura, arquitectura y mobiliario"

CON ALTURA Y EN PERFECTO EQUILIBRIO

Ubicación




CON ALTURA | Y EN PERFECTO EQUILIBRIO



Planta Urbana

CON ALTURA Y EN PERFECTO EQUILIBRIO


Nota: "Esta imagen es ilustrativa por lo tanto puede presentar modificaciones en la estructura, arquitectura y mobiliario"

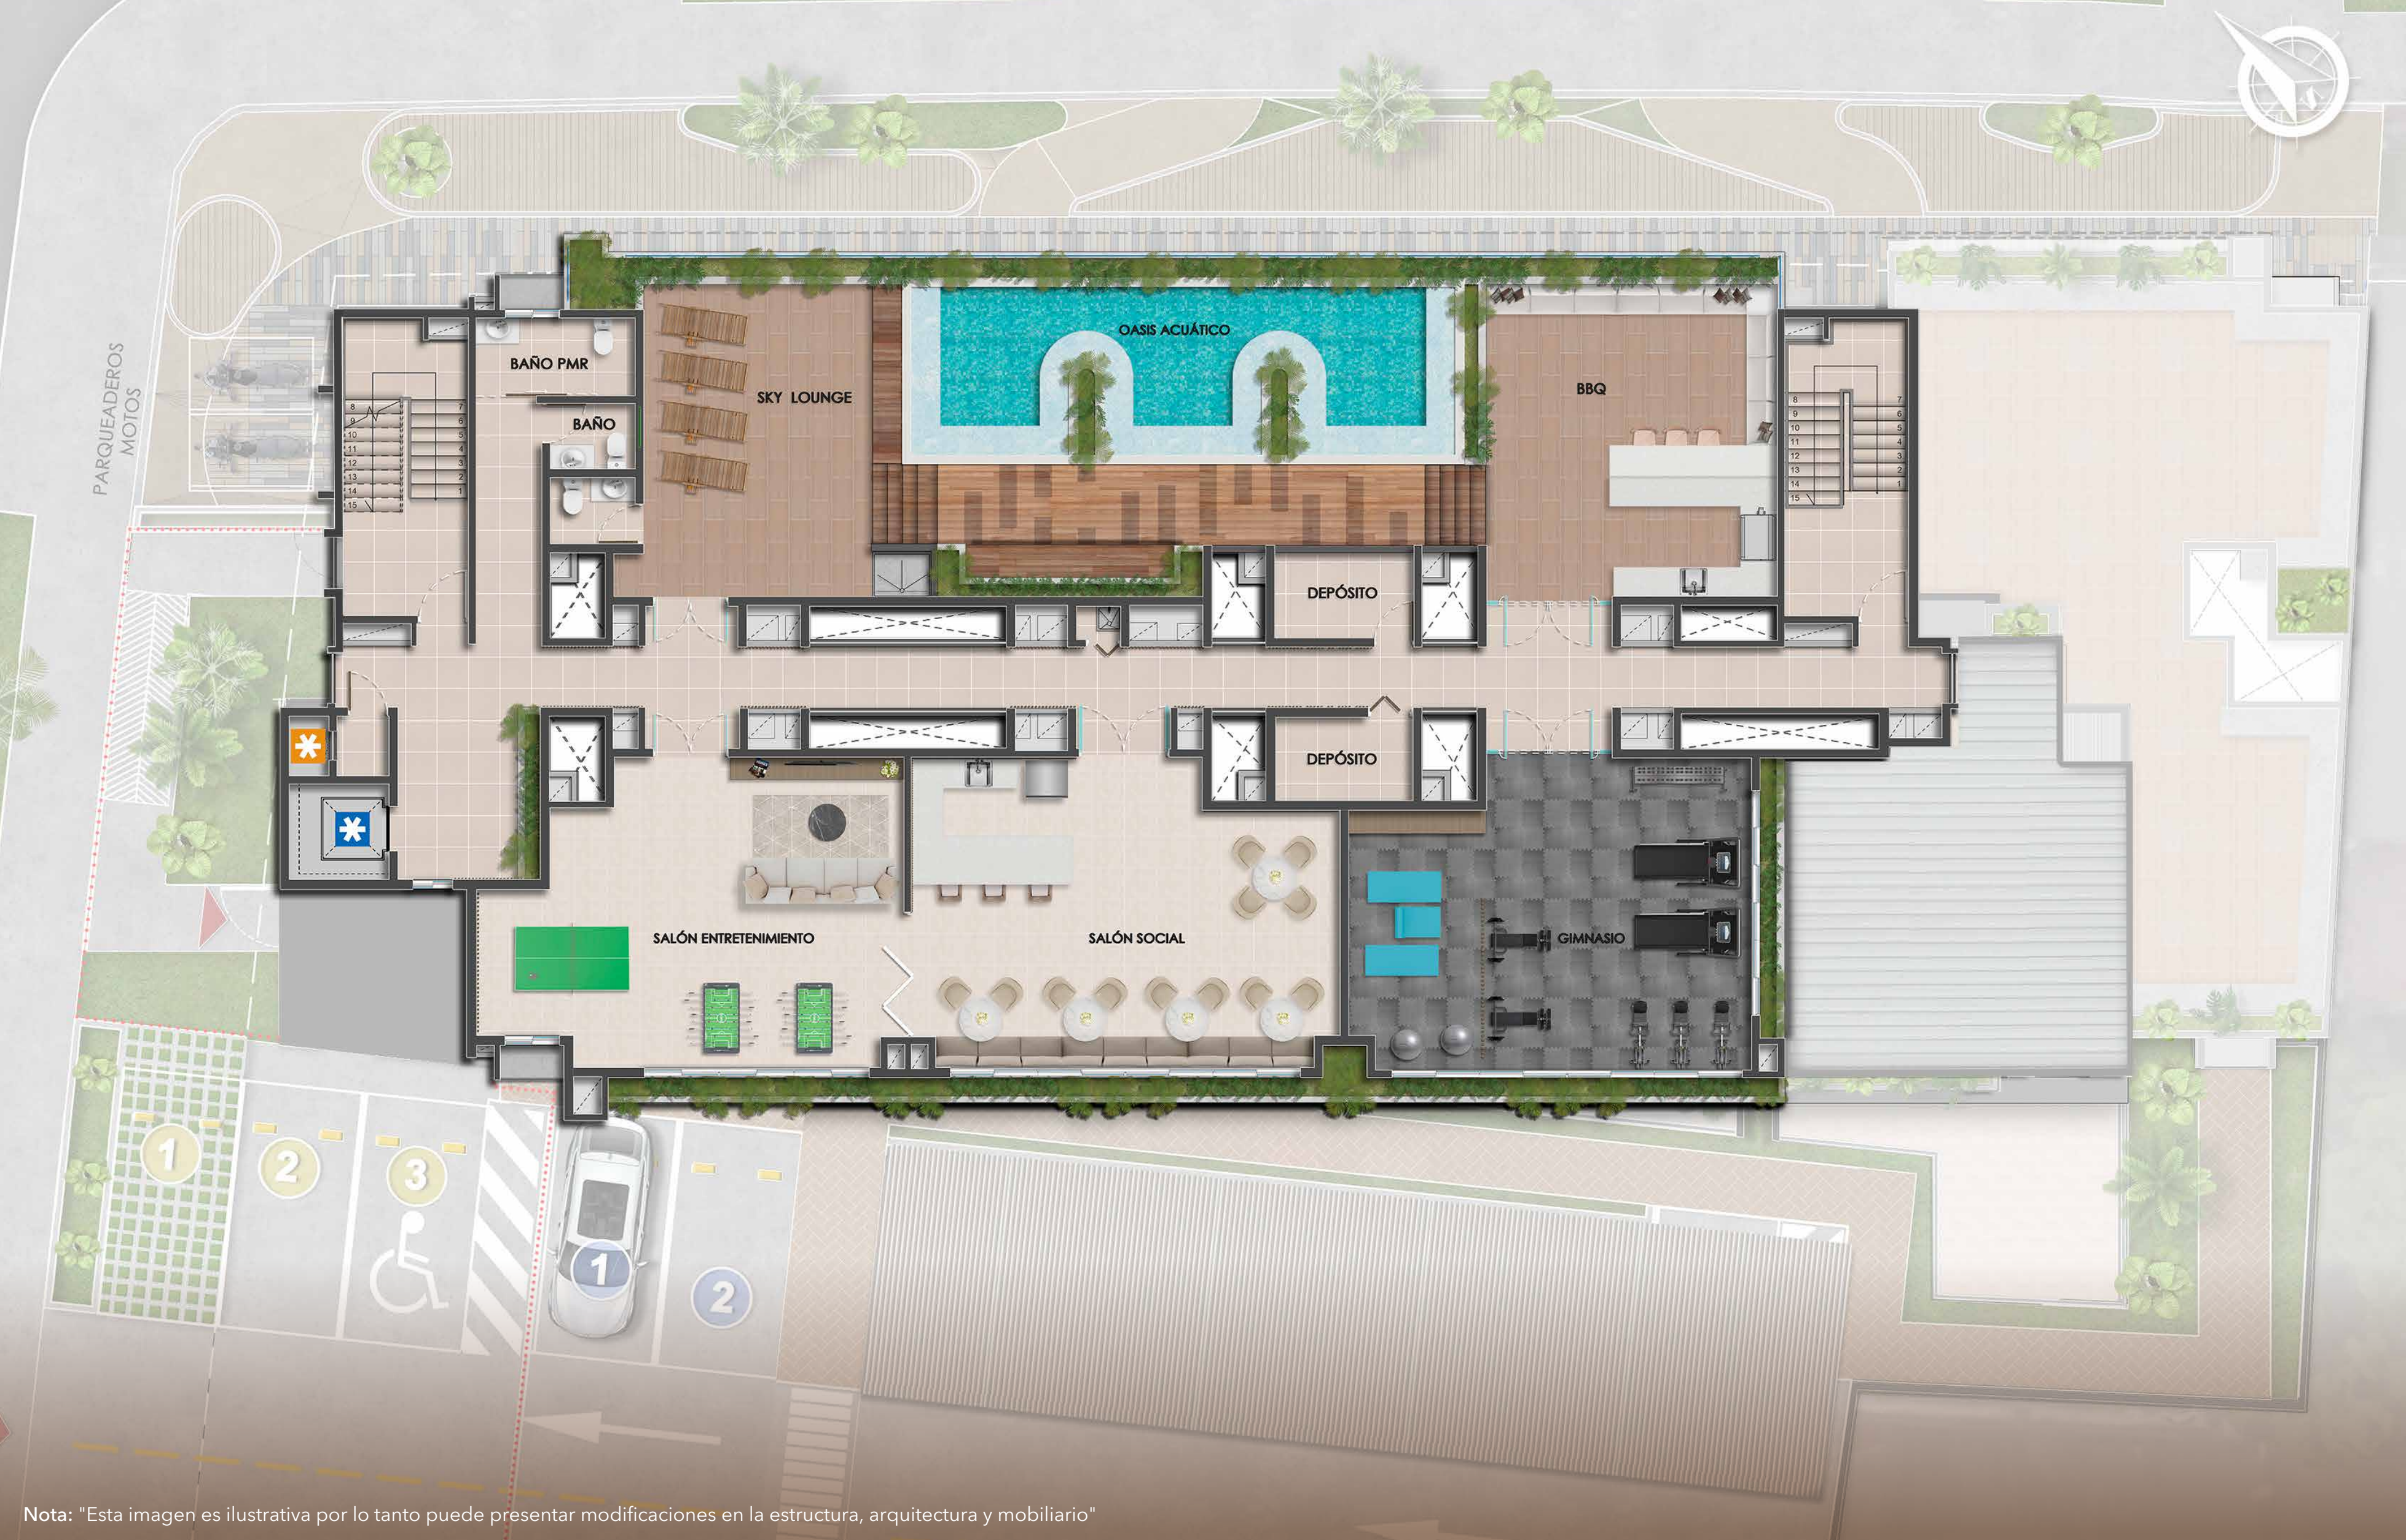



Terraza

Nota: "Esta imagen es ilustrativa por lo tanto puede presentar modificaciones en la estructura, arquitectura y mobiliario"

CON ALTURA | Y EN PERFECTO EQUILIBRIO


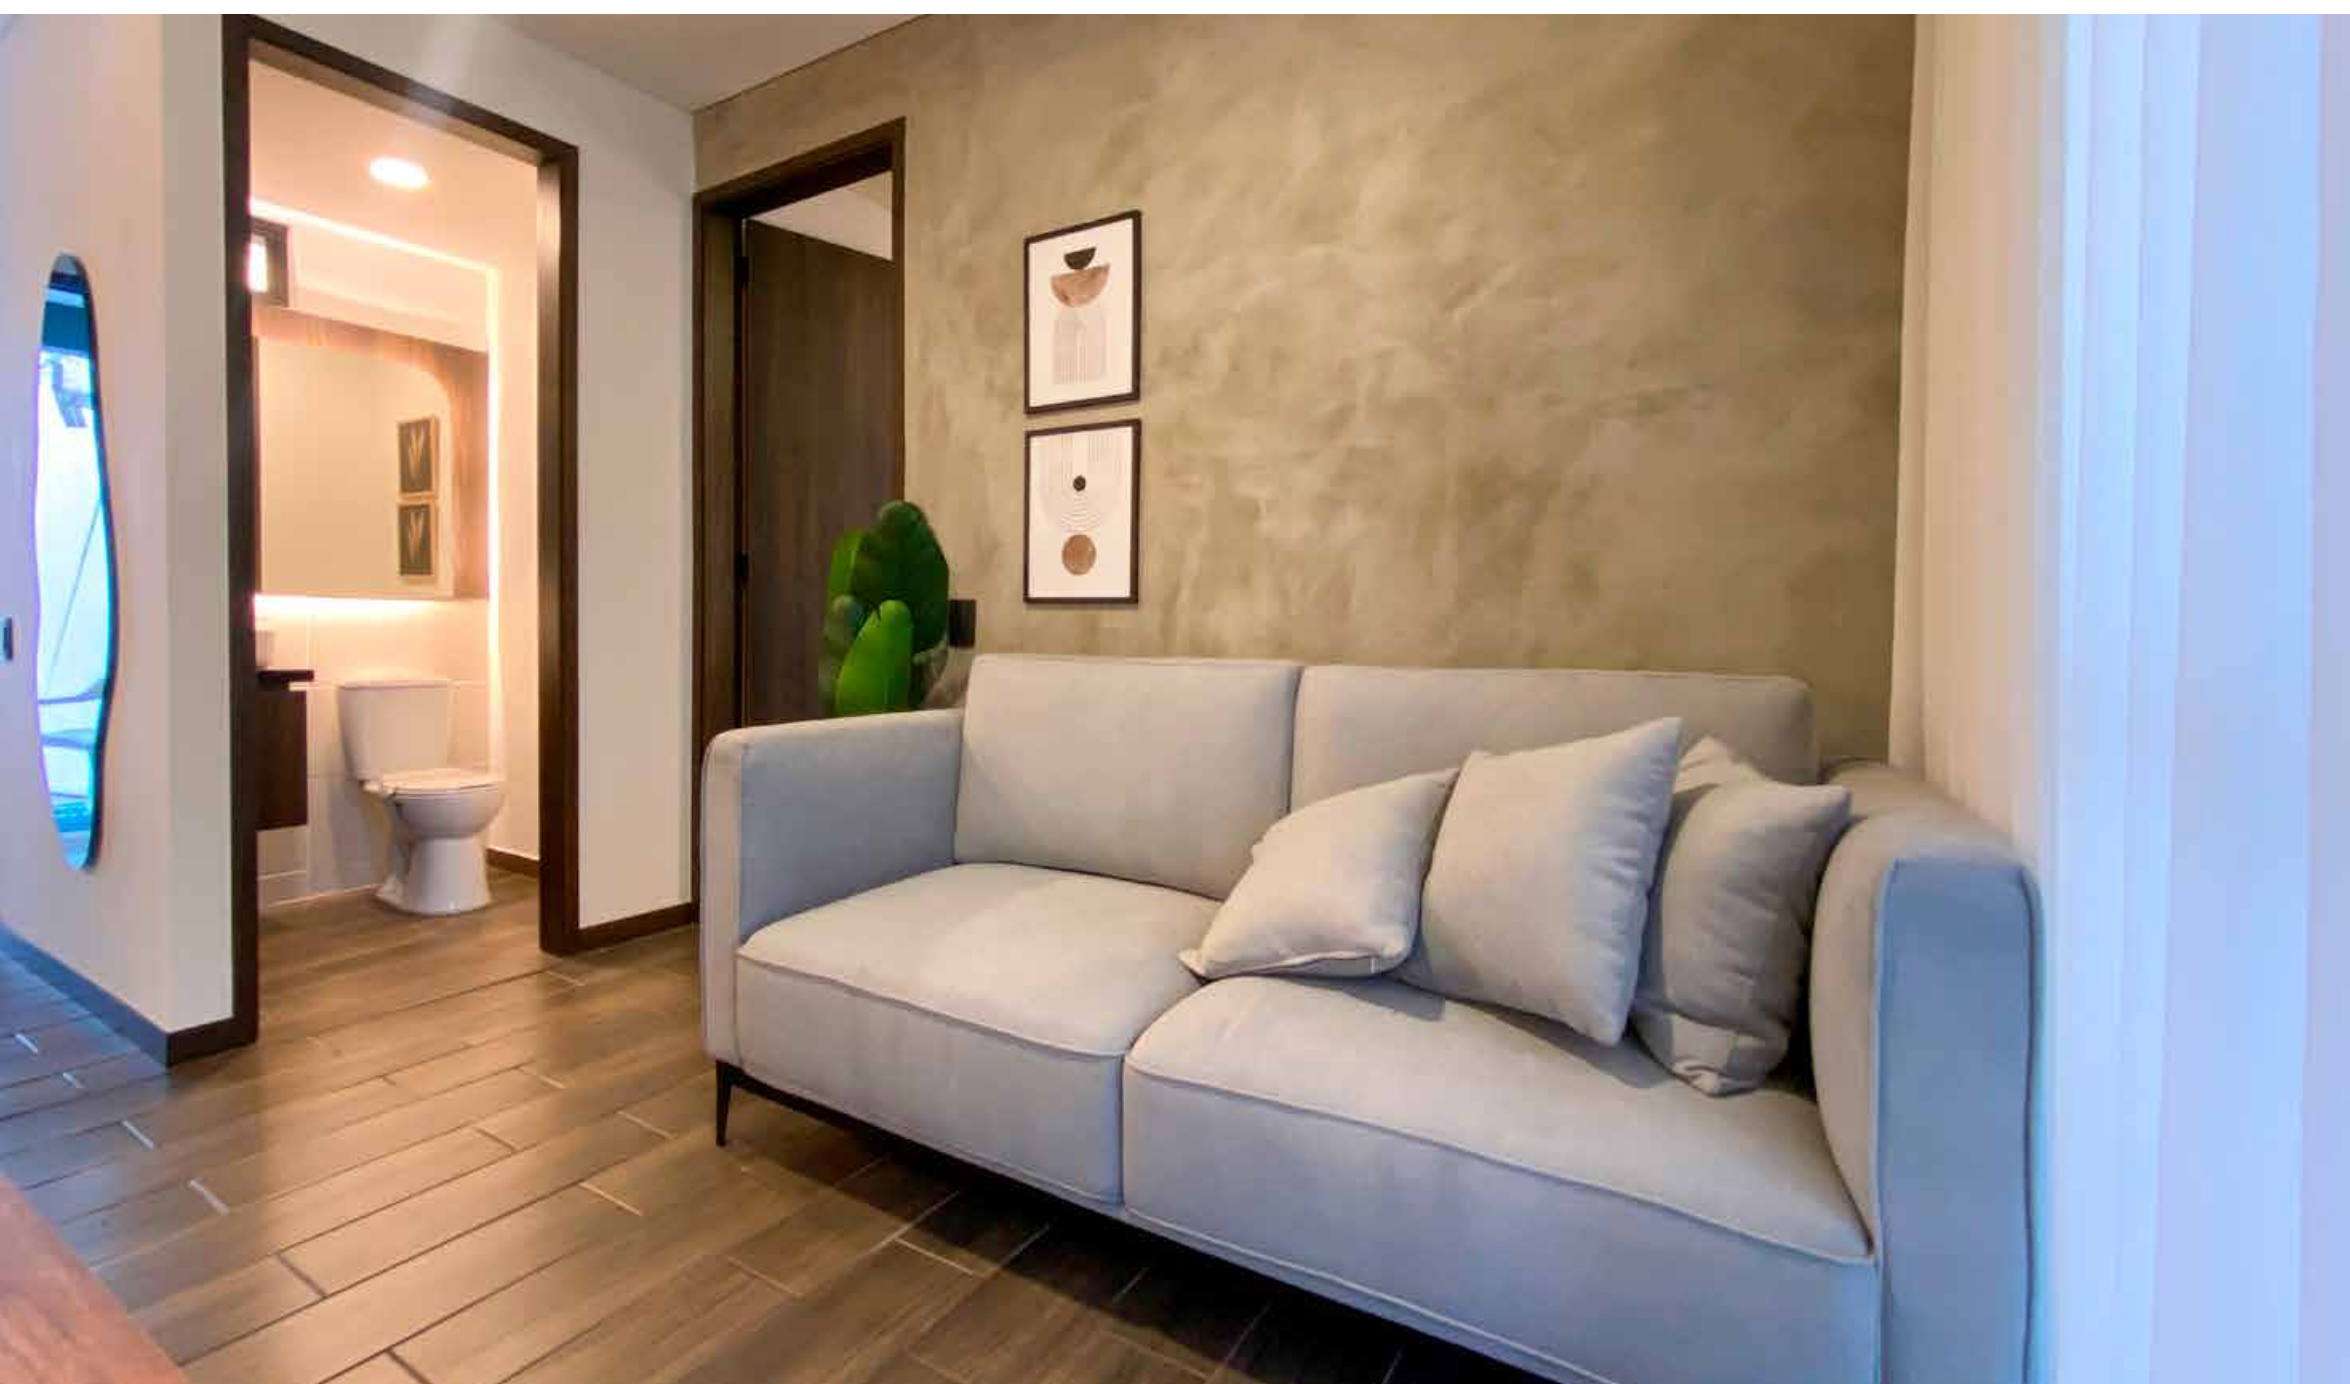


OPCIÓN CARPINTERÍA OSCURA

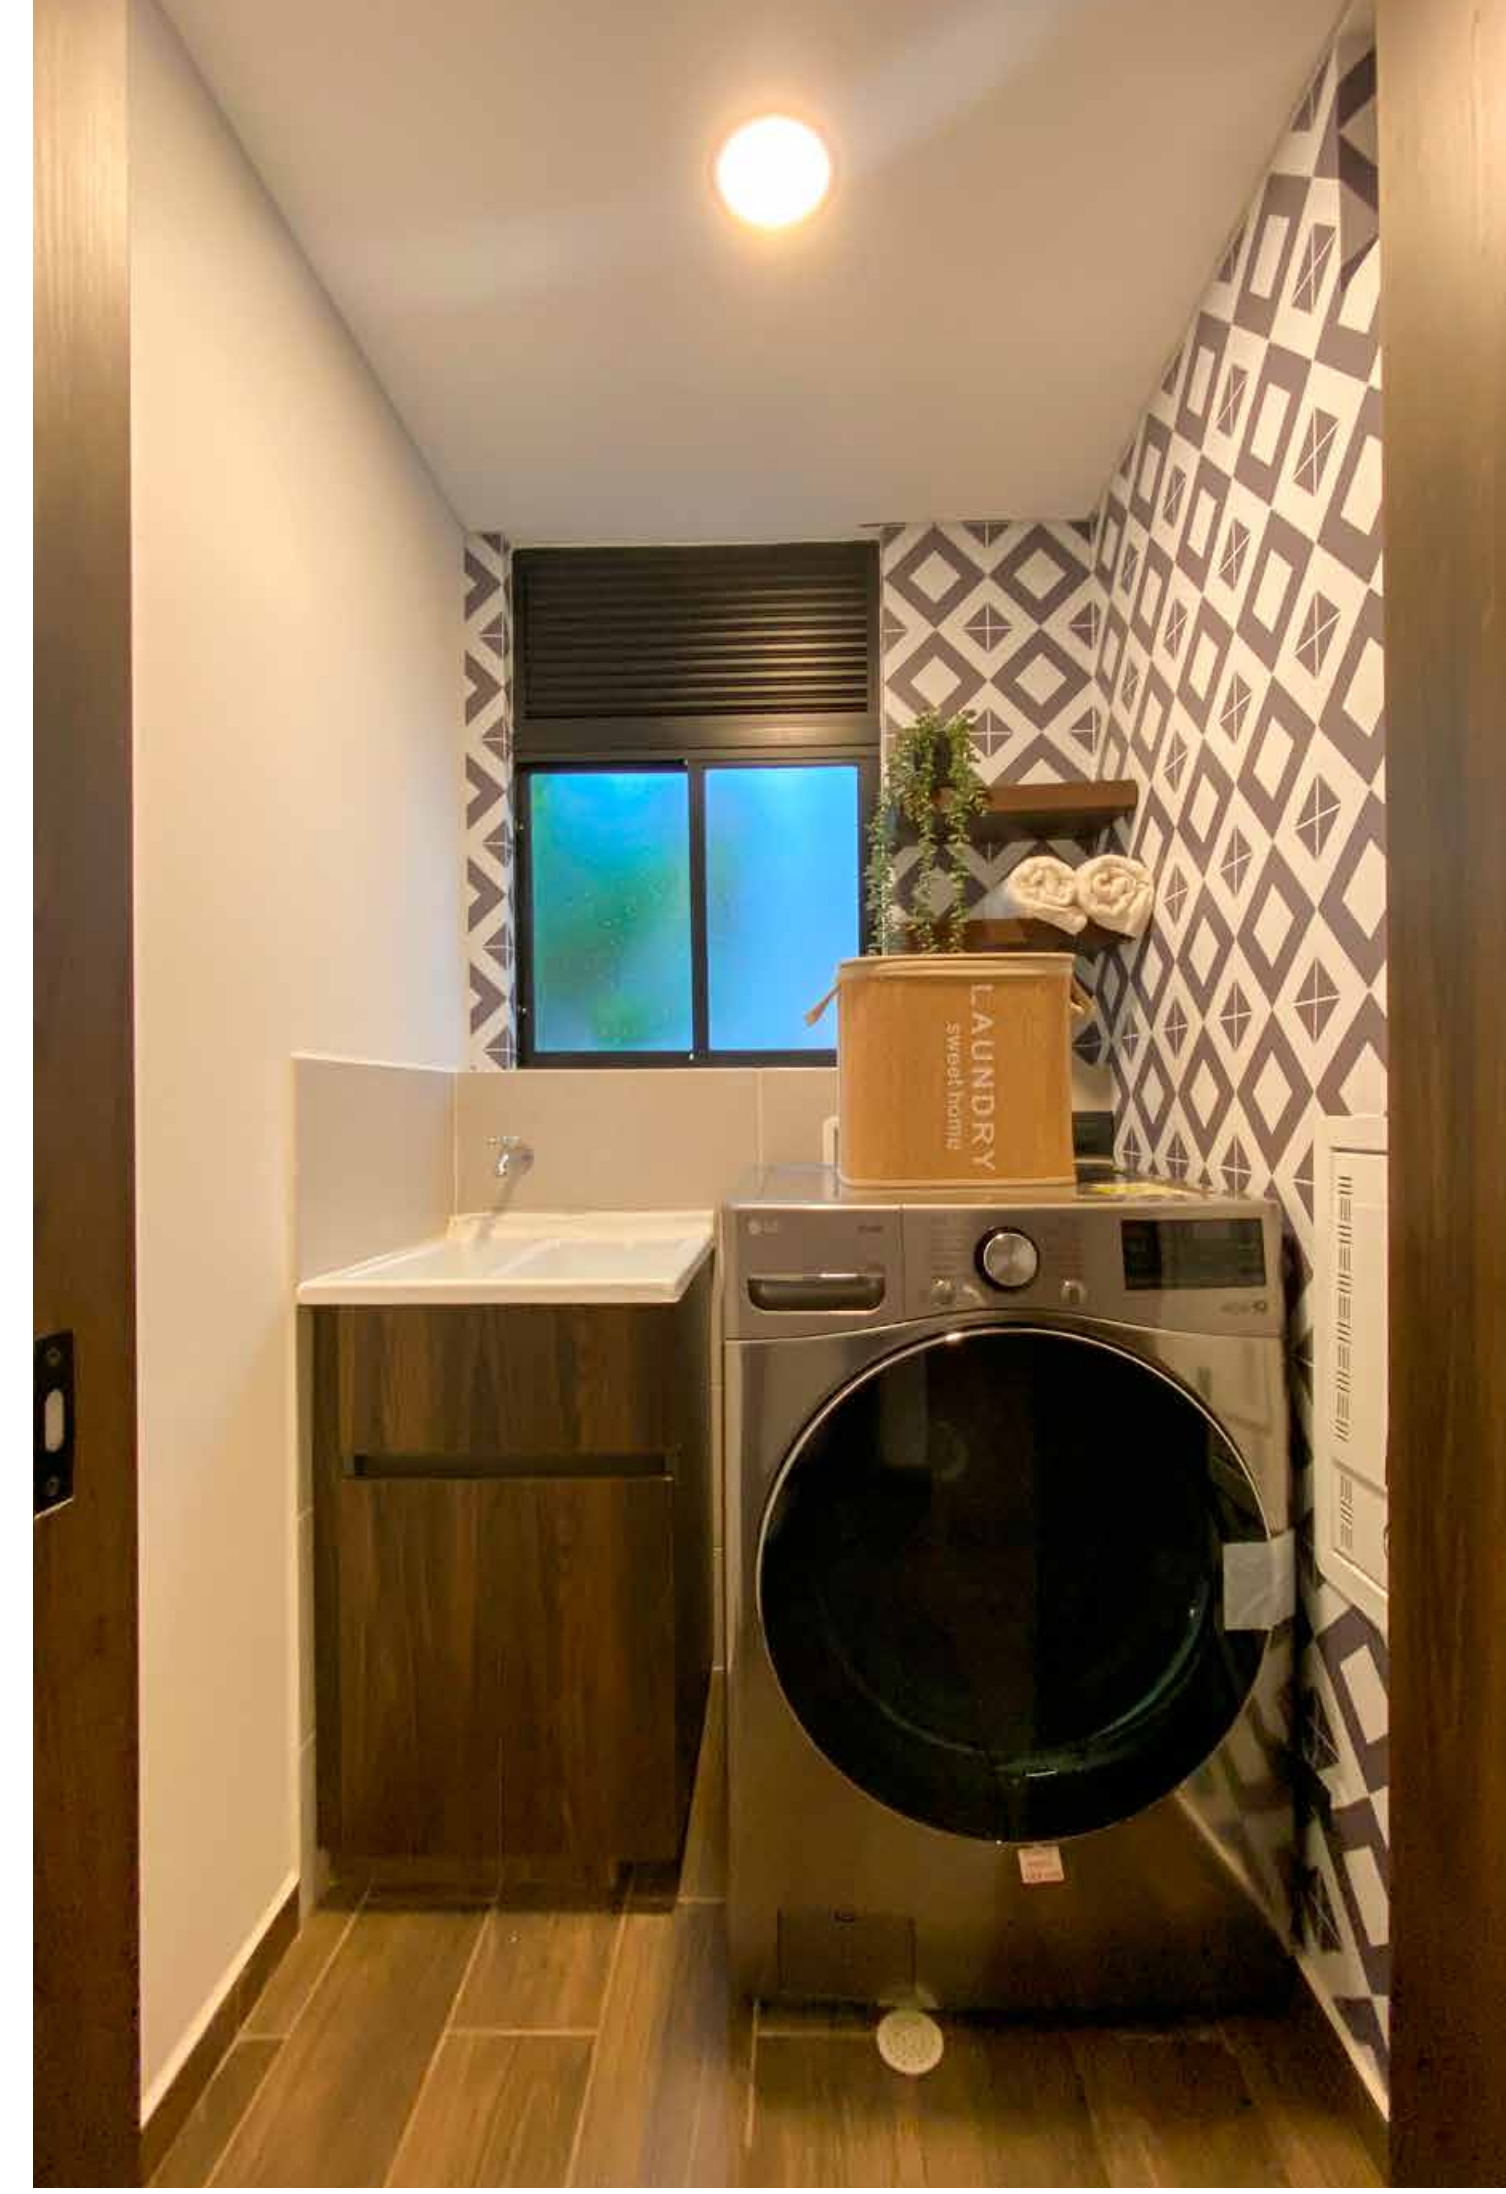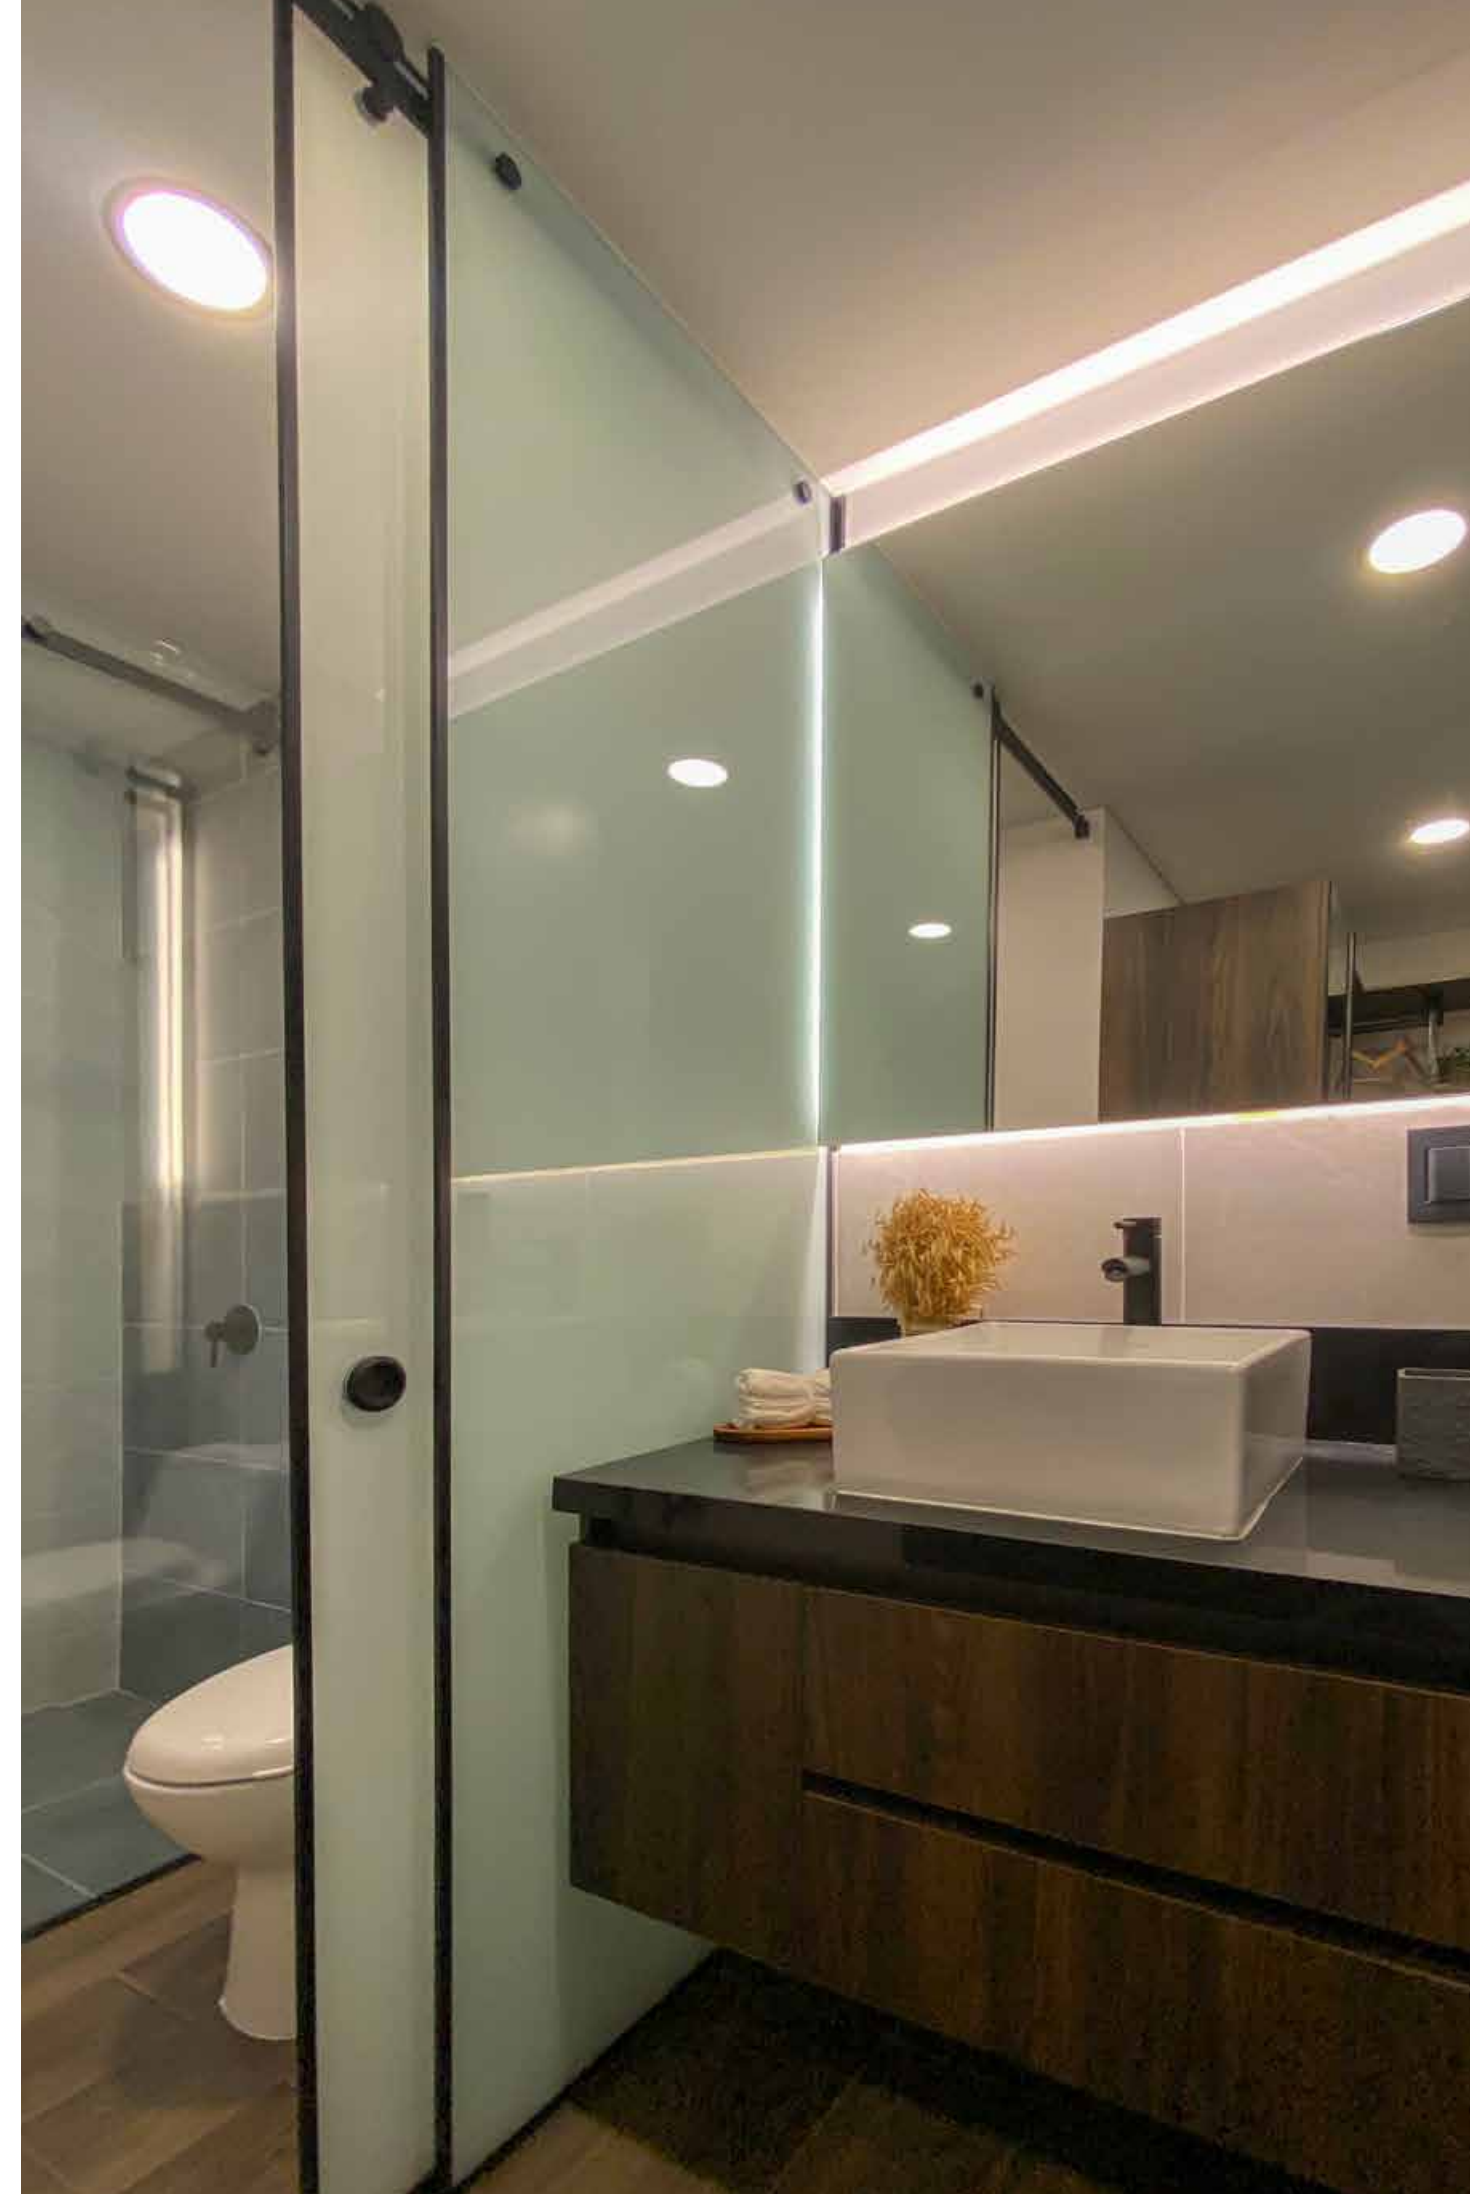

CON ALTURA | Y EN PERFECTO EQUILIBRIO

OPCIÓN CARPINTERÍA CLARA

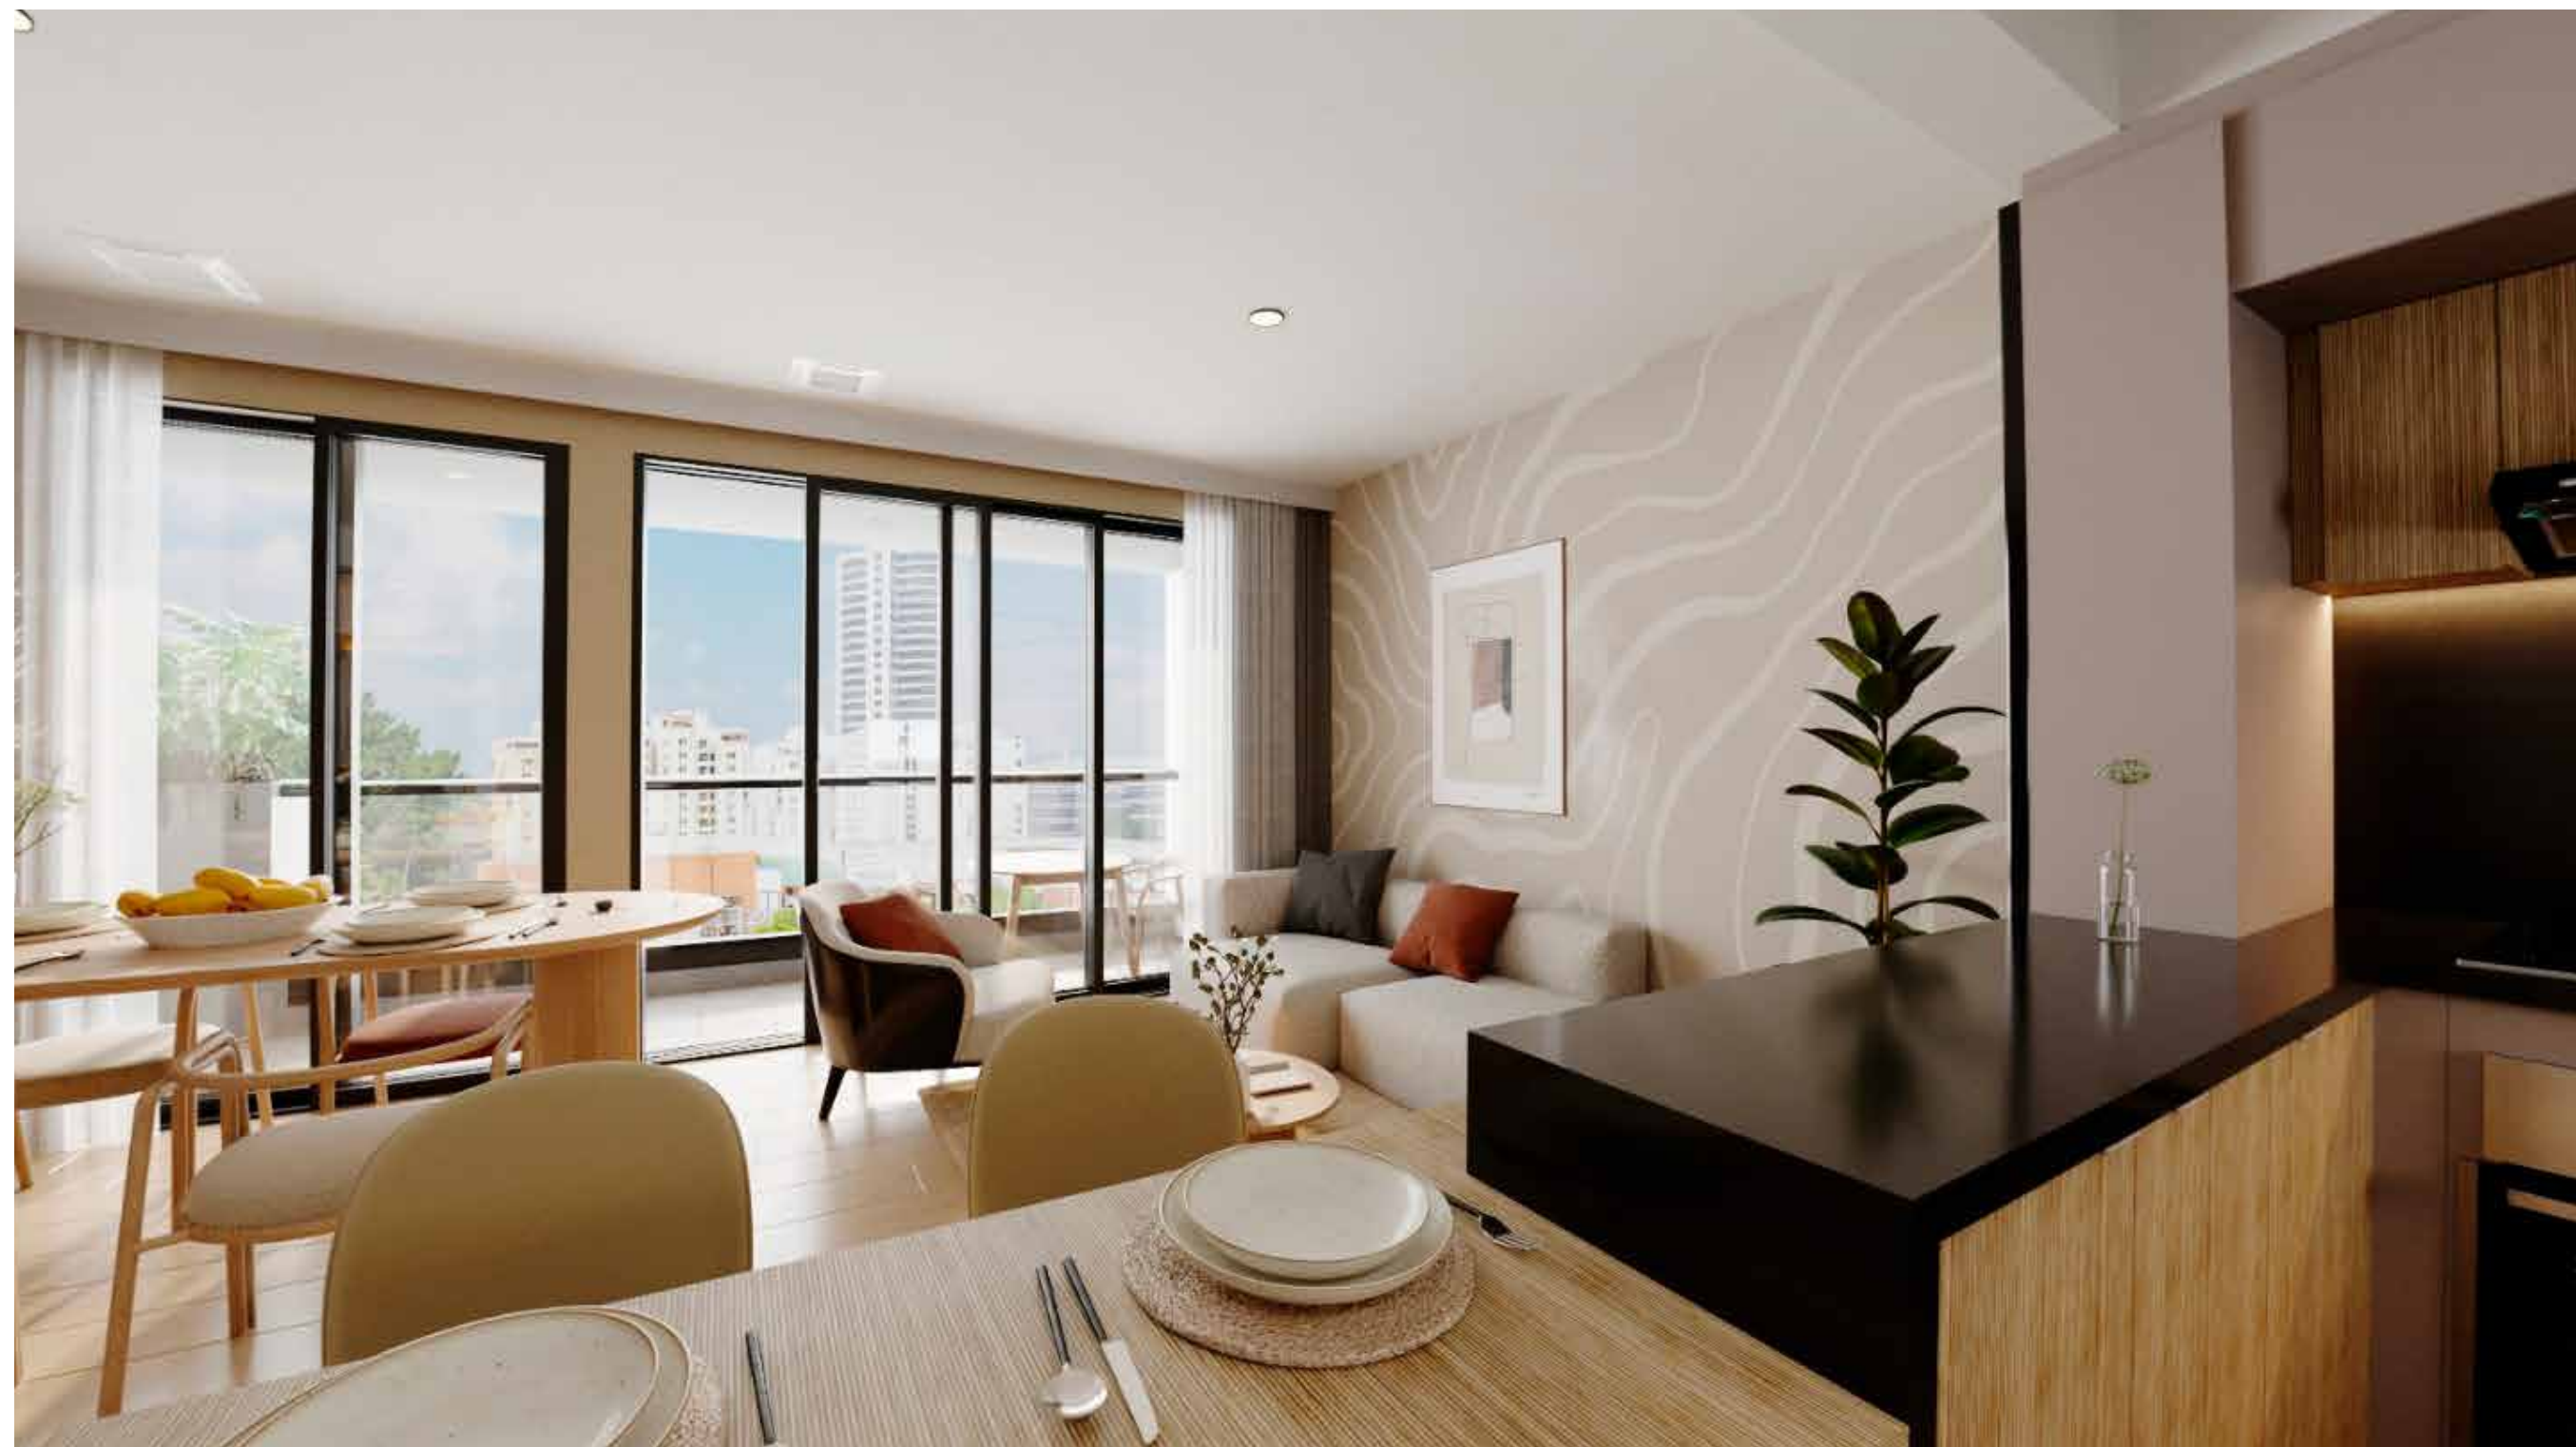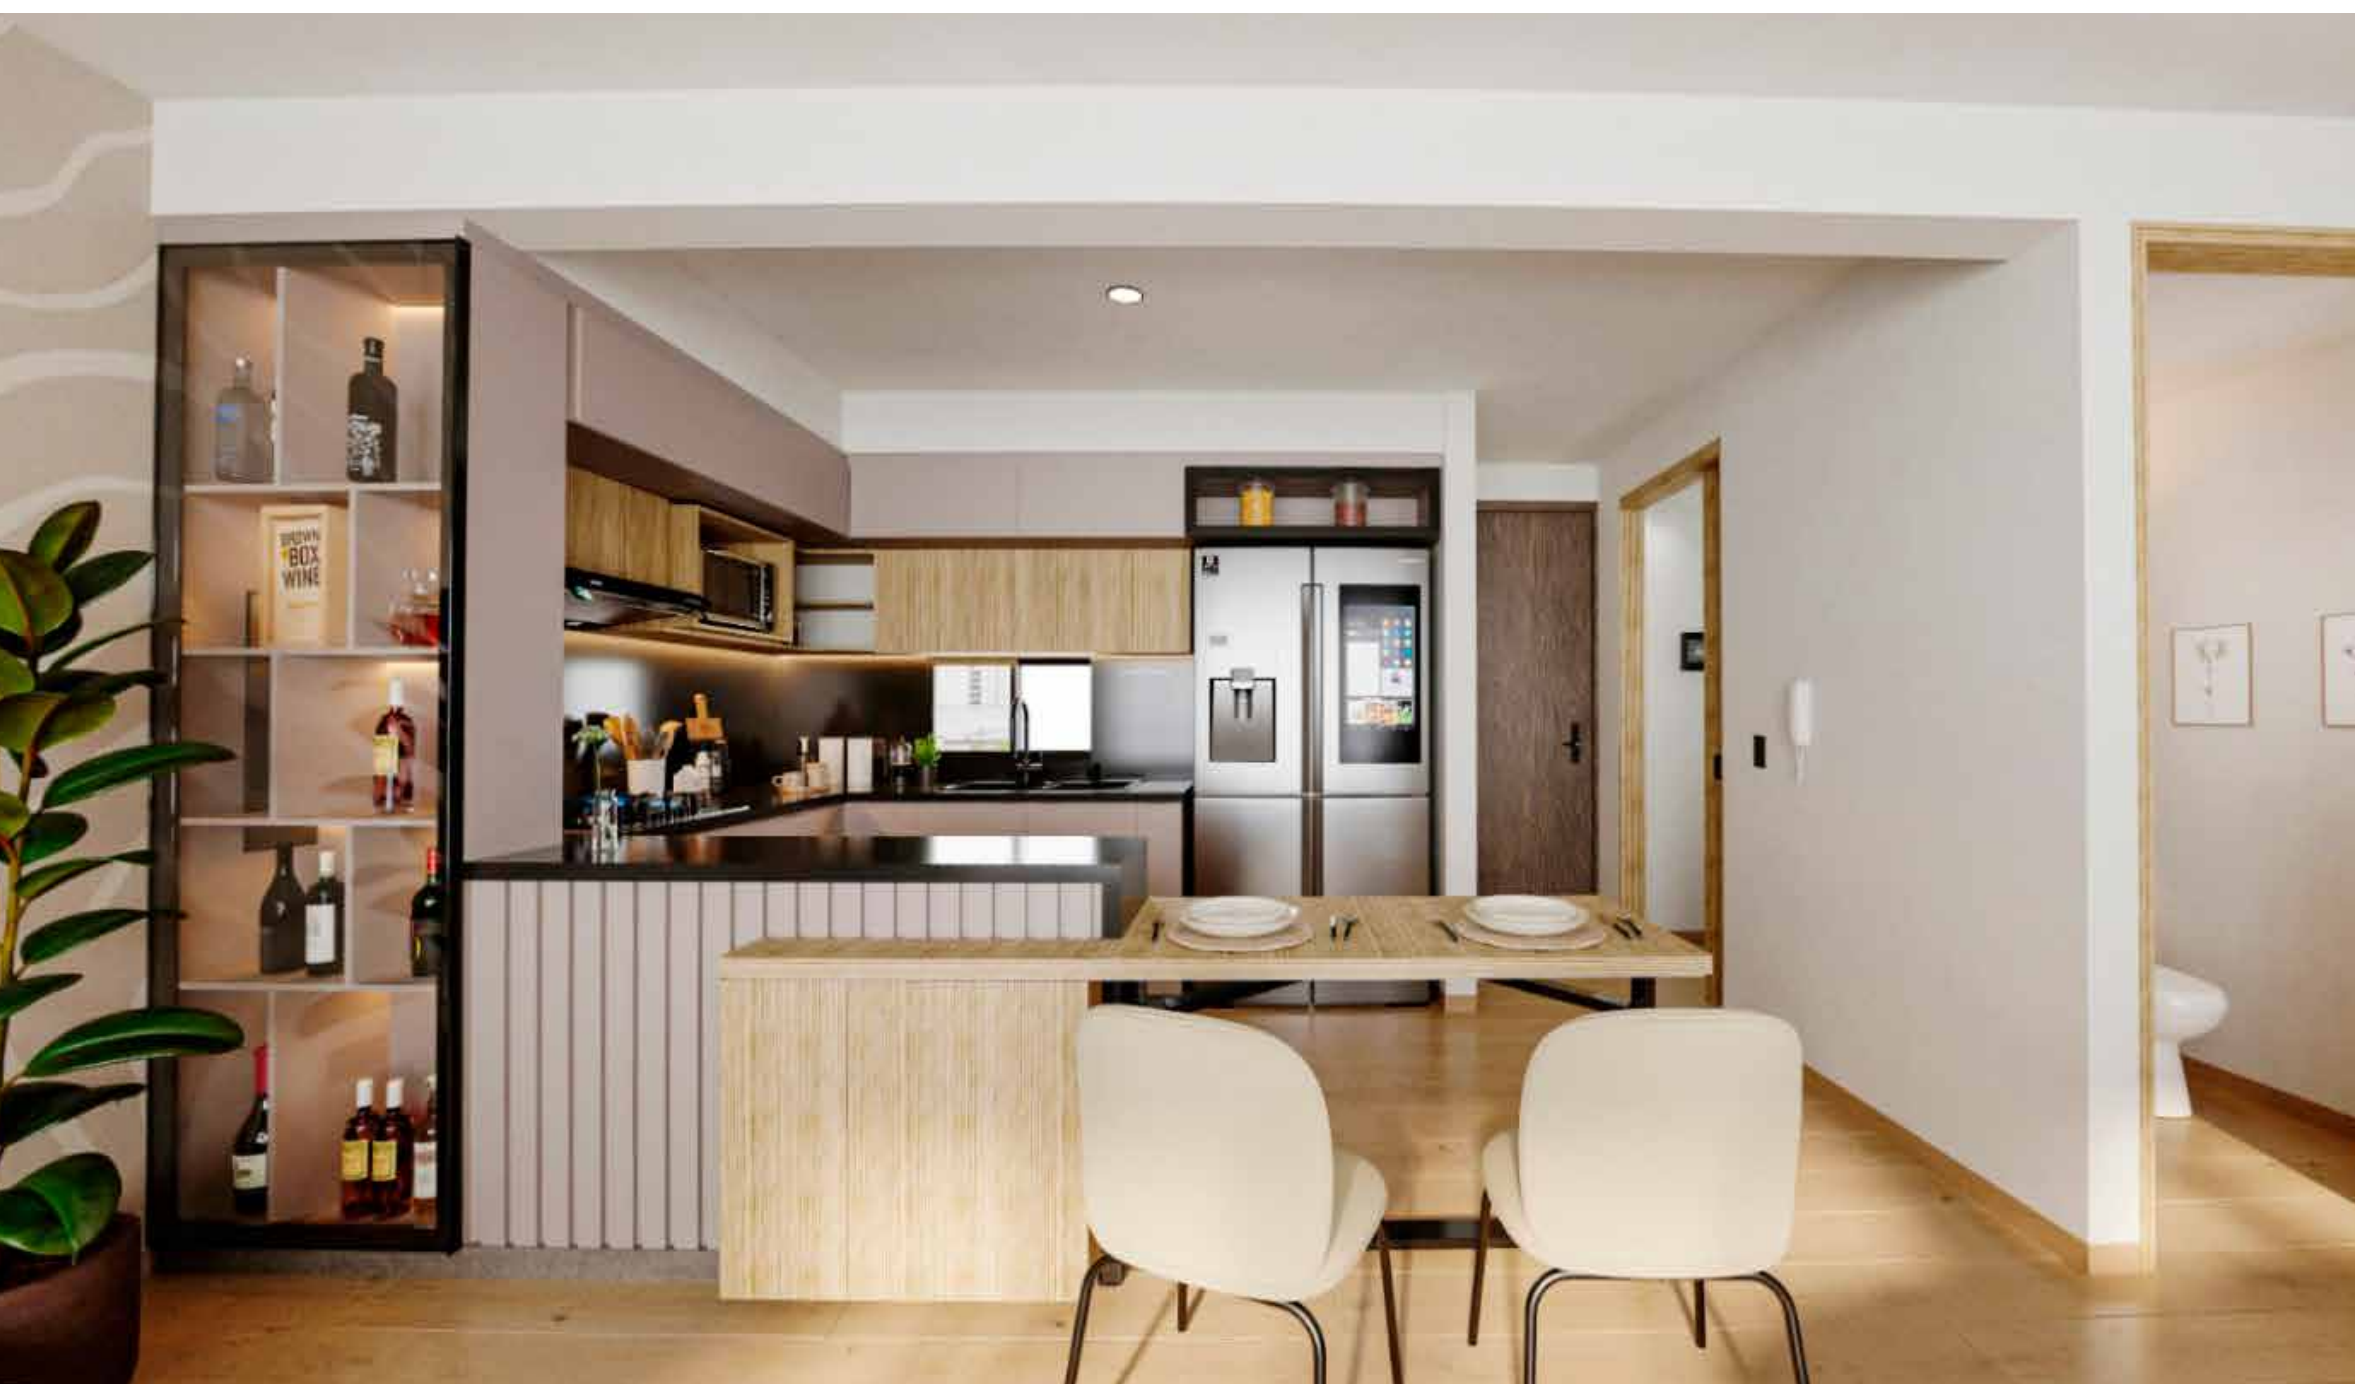

**Invertir en propiedad
raíz es asegurar tu
futuro y el de tu familia.**



(718) 426-9216

 multihomes  multihomesny  MultiHomes

www.multihomes.co

**81-12 Roosevelt Ave 2 piso
Jackson Hts, NY 11372**